



Merilo:
1:50
Vsebina/
Naslov risbe:

PROSTORSKI PRIKAZ - DESNA STRAN

	Ime	ID številka:	Podpis	Naročnik/ Investitor:	MESTNA OBČINA NOVA GORICA Trg e. Kardelja 1/ NOVA GORICA					
Potrdil (QVP):	Aleš Šuligoj UDIA	0639 A		Objekt/ Lokacija:	BRV ČEZ SOČO V SOLKANU					
Preveril (OP):	Aleš Šuligoj UDIA	0639 A								
Projektant:										
Izvajalec:	 STOLP d.o.o. Erjavčeva 2, NOVA GORICA tel: 040 88 04 88 e.pošta: a.stolp@siol.net			Načrt:	01 ARHITEKTURA		Datum:	Št. projekta:	List:	01.11
PROJEKT ZA IZVEDBO				Faza:	PZI		8.6.2016	06/12-06		

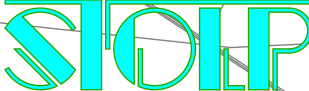

Merilo:
1:60,15
Vsebinska/
Naslov risbe:

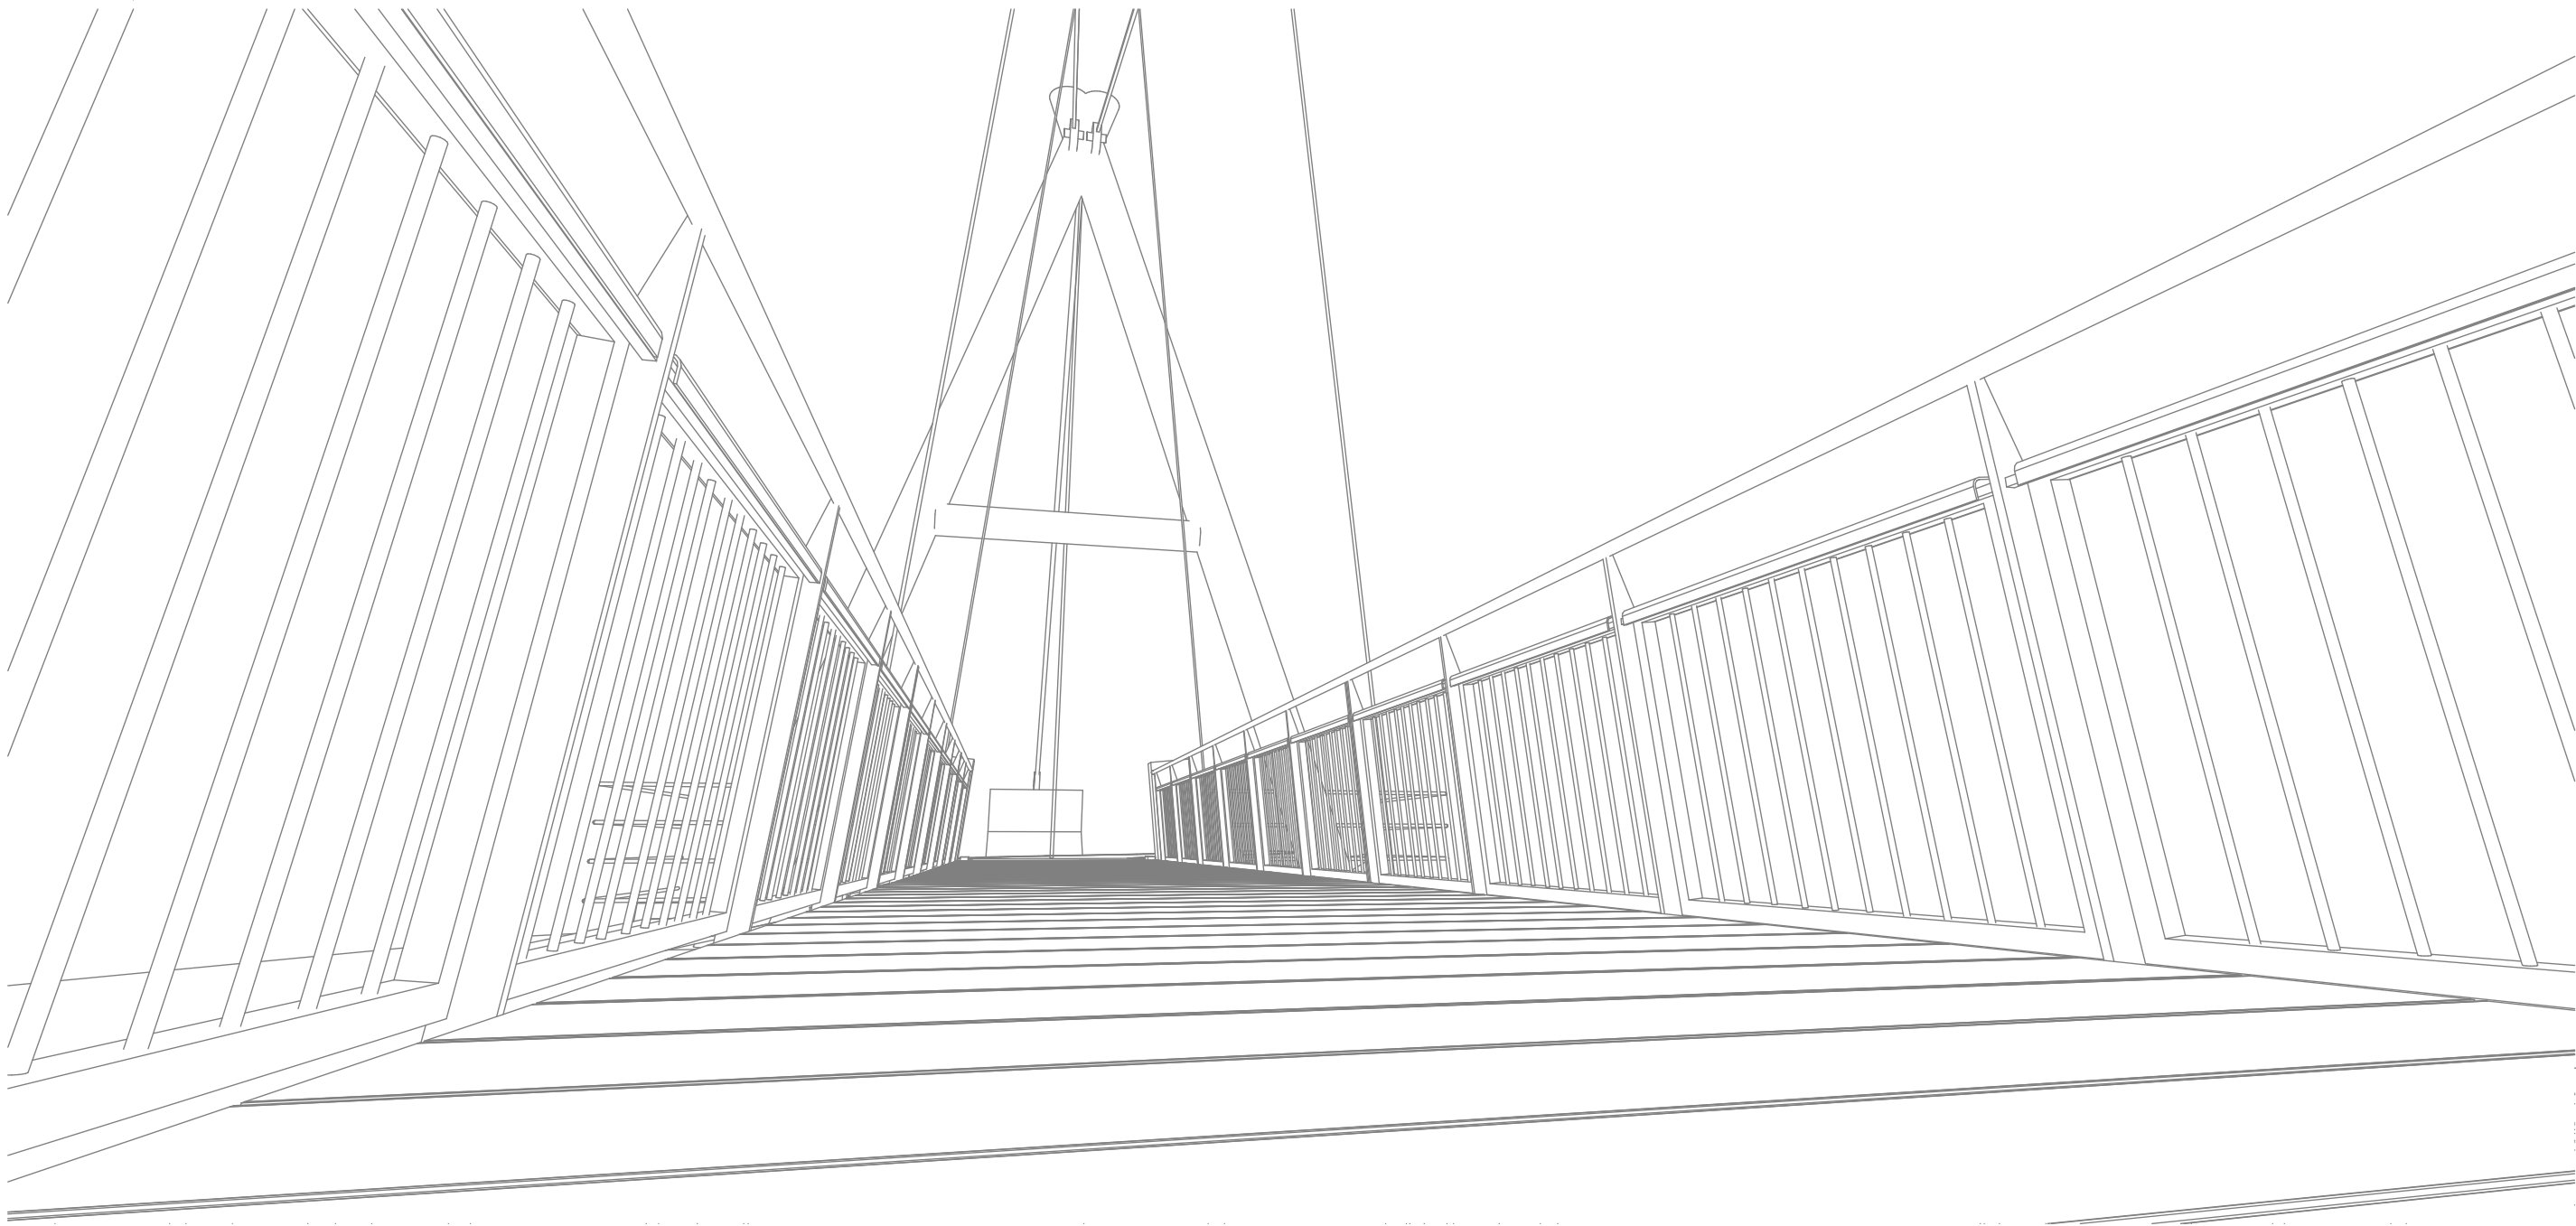

PILONA


1

1:100

Merilo:
1:100
Vsebina/
Naslov risbe:

PROSTORSKI PRIKAZI

	Ime	ID številka:	Podpis	Naročnik/ Investitor:	MESTNA OBČINA NOVA GORICA Trg e. Kardelja 1/ NOVA GORICA			
Potrdil (OVP):	Aleš Šuligoj UDIA	0639 A						
Preveril (OP):	Aleš Šuligoj UDIA	0639 A		Objekt/ Lokacija:	BRV ČEZ SOČO V SOLKANU			
Projektant:								
Izvajalec:		STOLP		Načrt:	01 ARHITEKTURA			
		STOLP d.o.o. Erjavčeva 2, NOVA GORICA tel: 040 88 04 88 e.pošta: a.stolp@siol.net		Faza:	Datum:	Št. projekta:	List:	01.12
PROJEKT ZA IZVEDBO				PZI	8.6.2016	06/12-06		

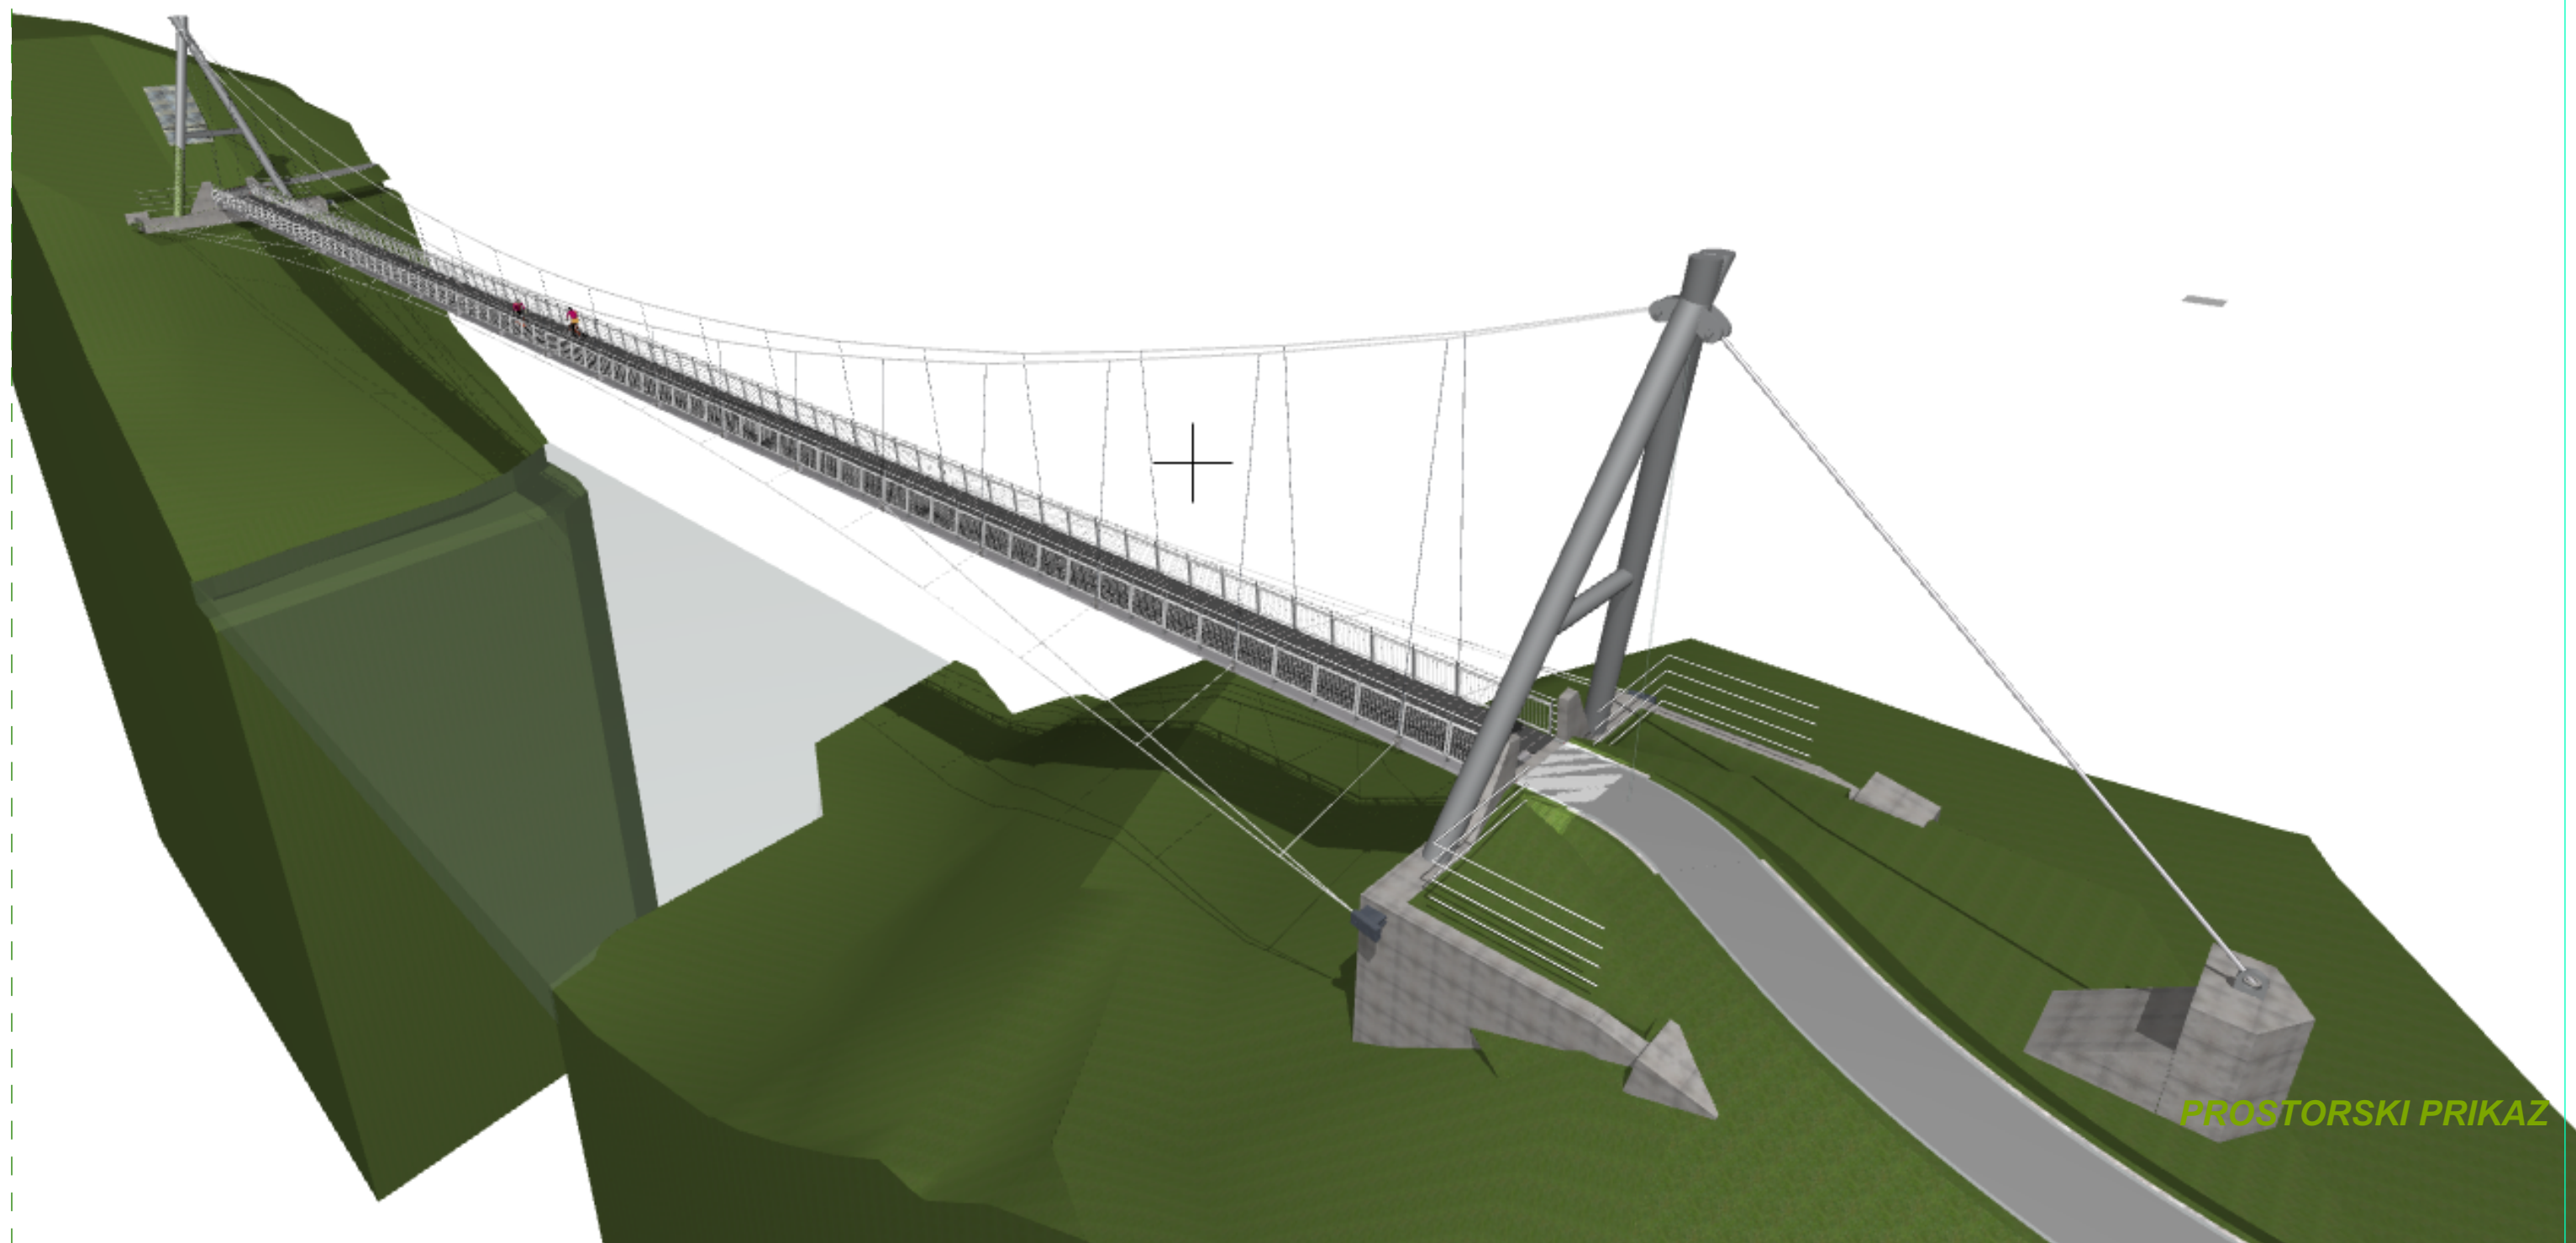

BRV ČEZ SOČO V SOLKANU
PZI




PROSTORSKI PRIKAZ

BRV ČEZ SOČO V SOLKANU
PZI




PROSTORSKI PRIKAZ

BRV ČEZ SOČO V SOLKANU
PZI

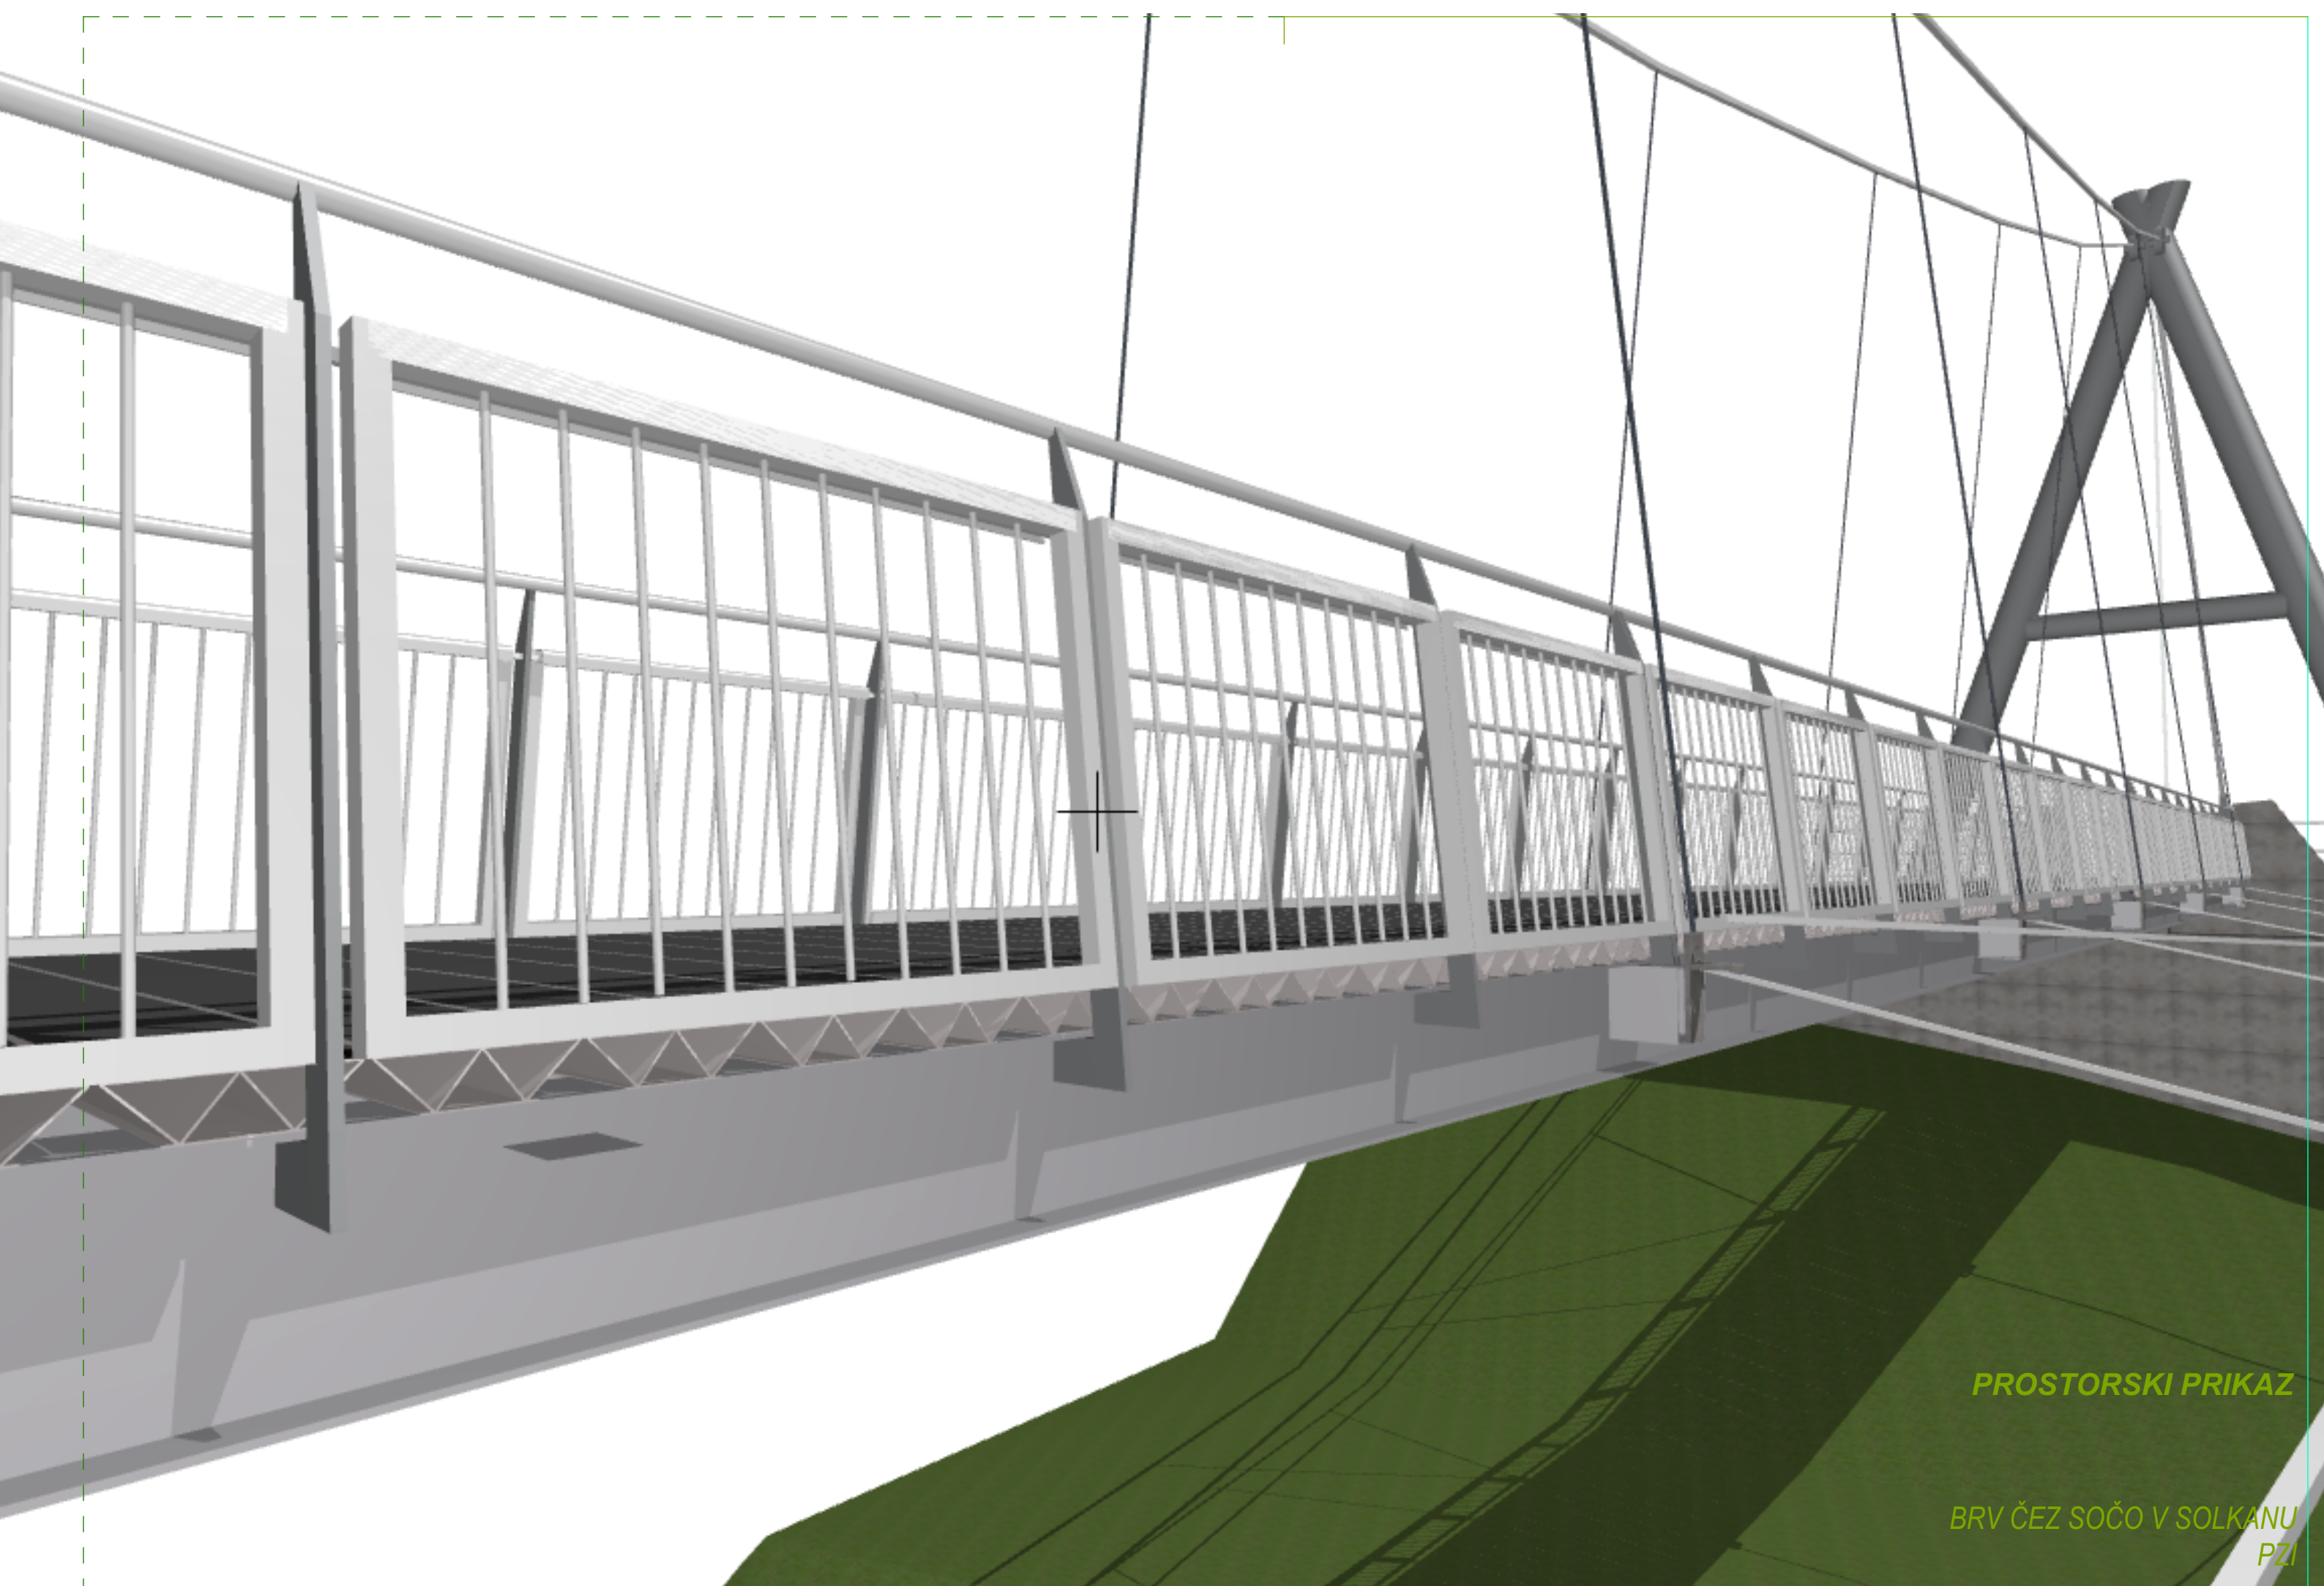


PROSTORSKI PRIKAZ

BRV ČEZ SOČO V SOLKANU
PZI

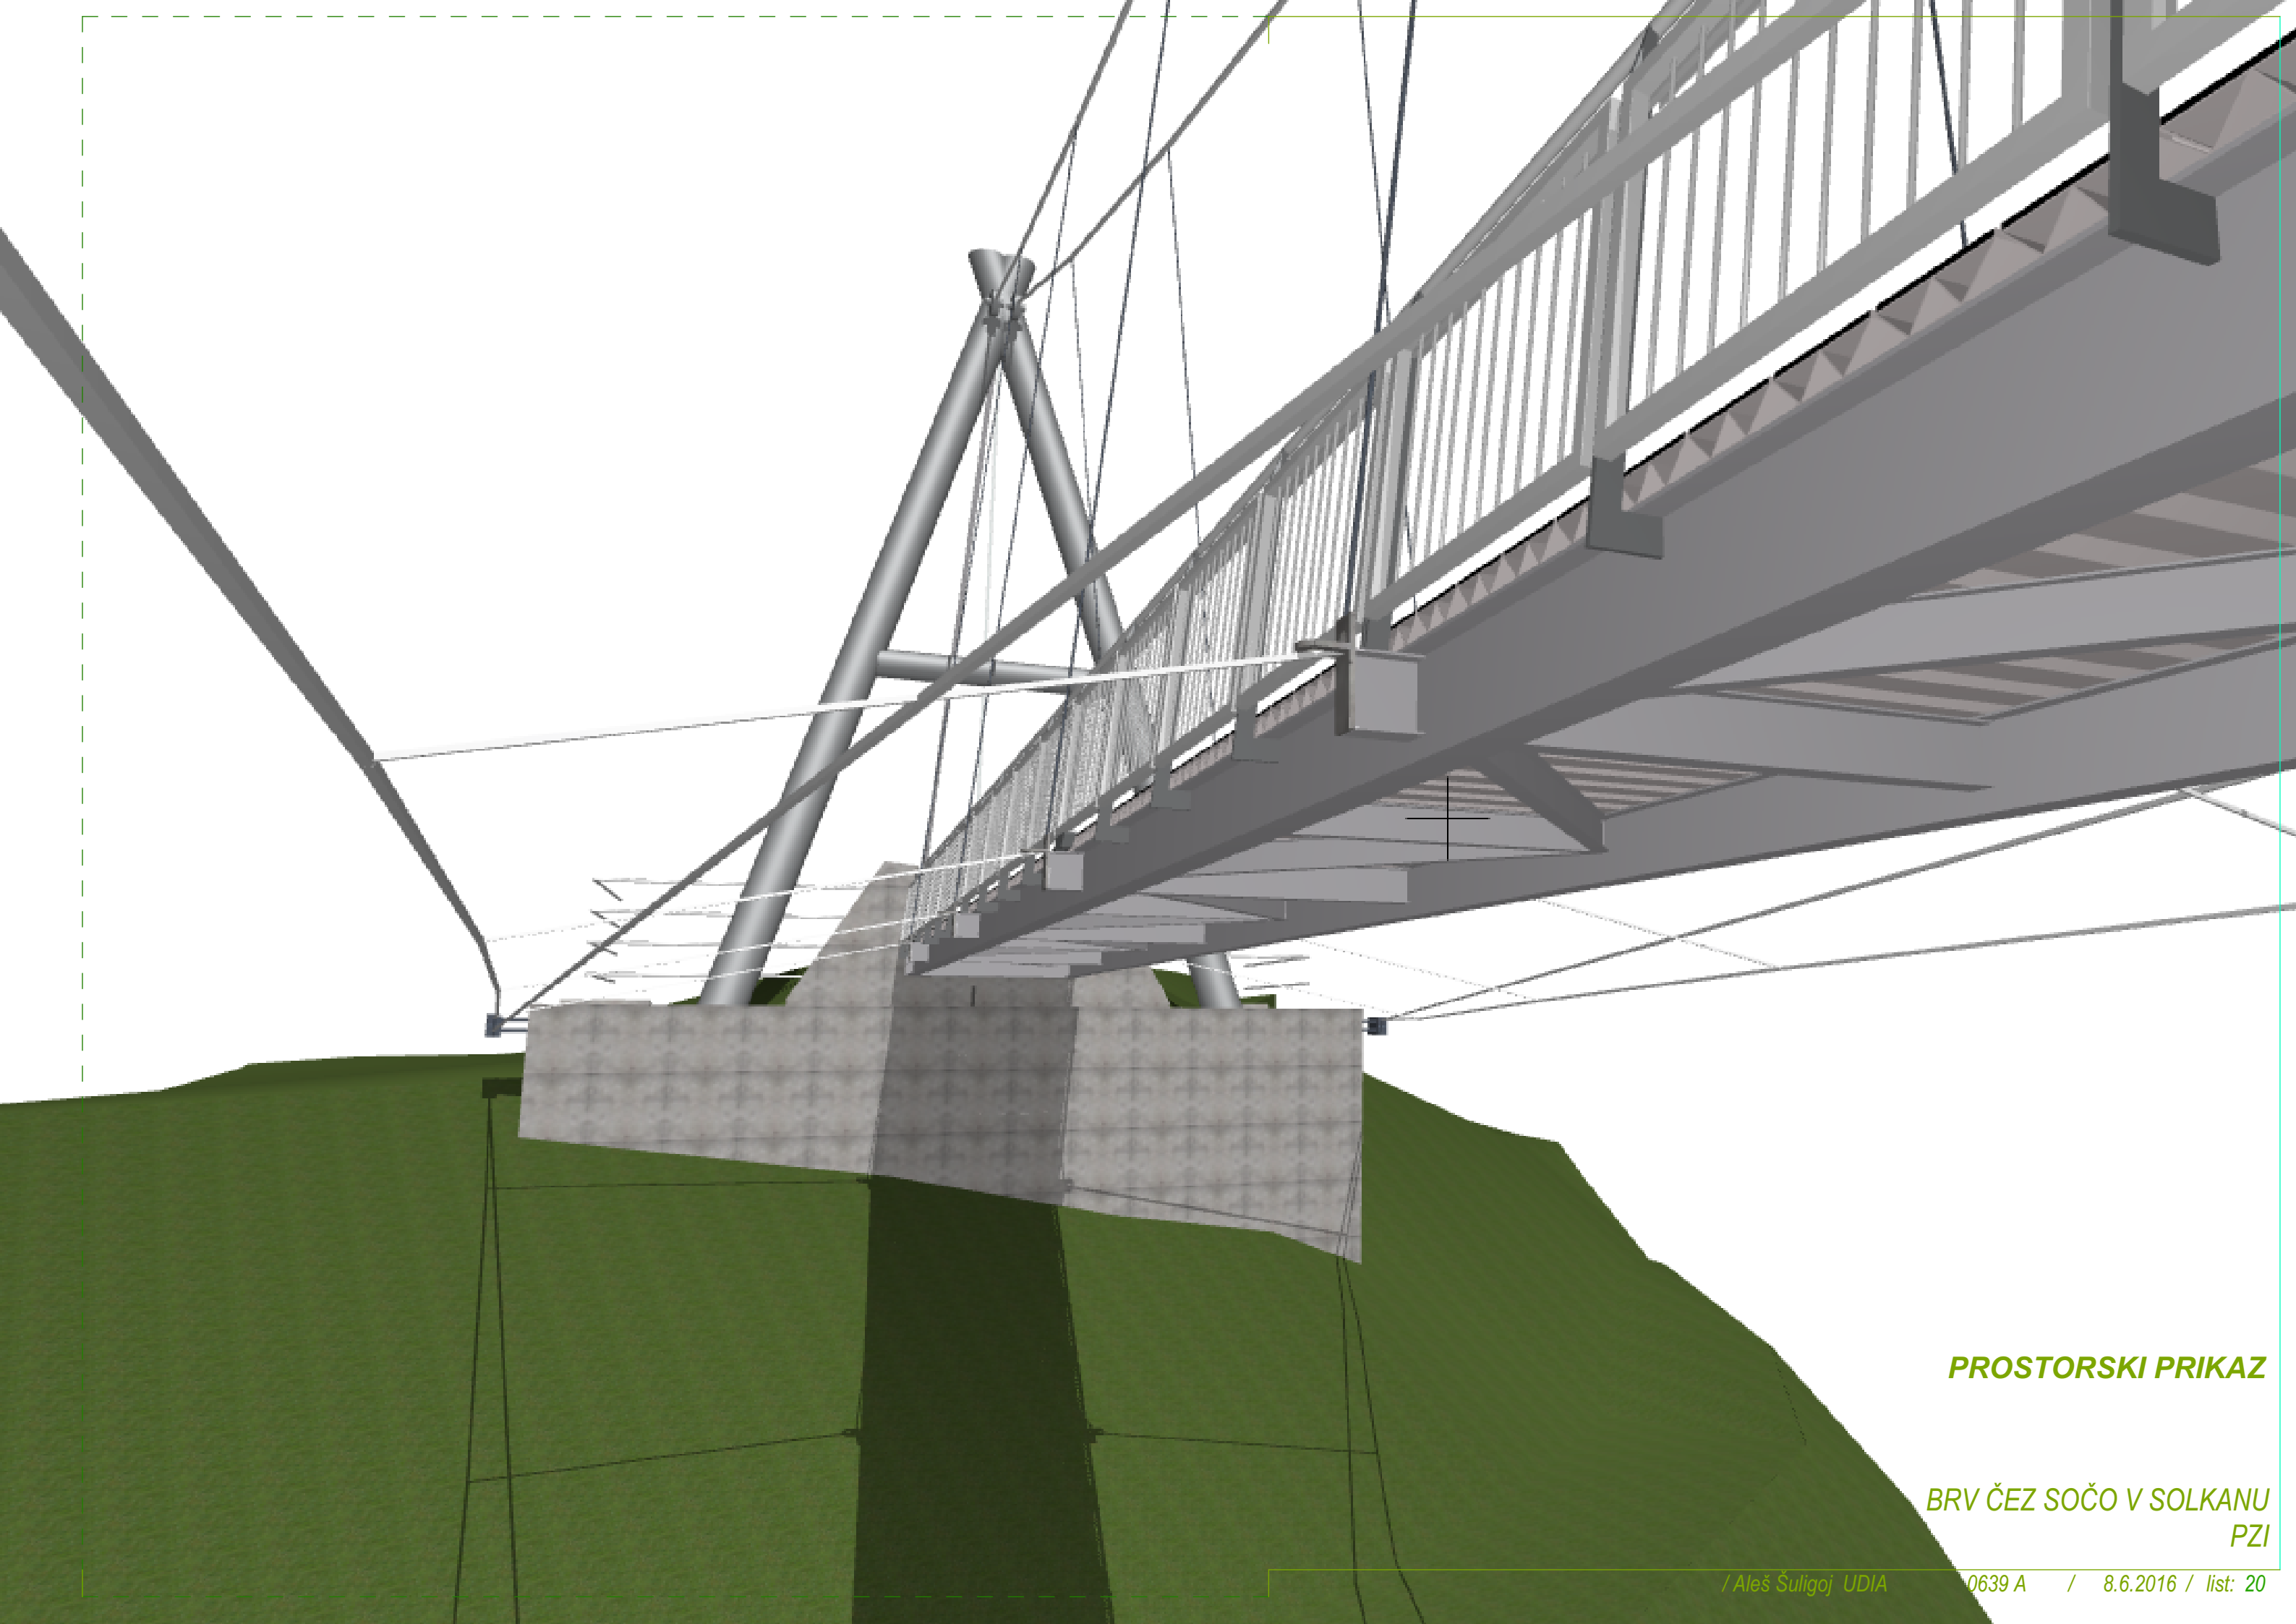

PROSTORSKI PRIKAZ

**BRV ČEZ SOČO V SOLKANU
PZI**

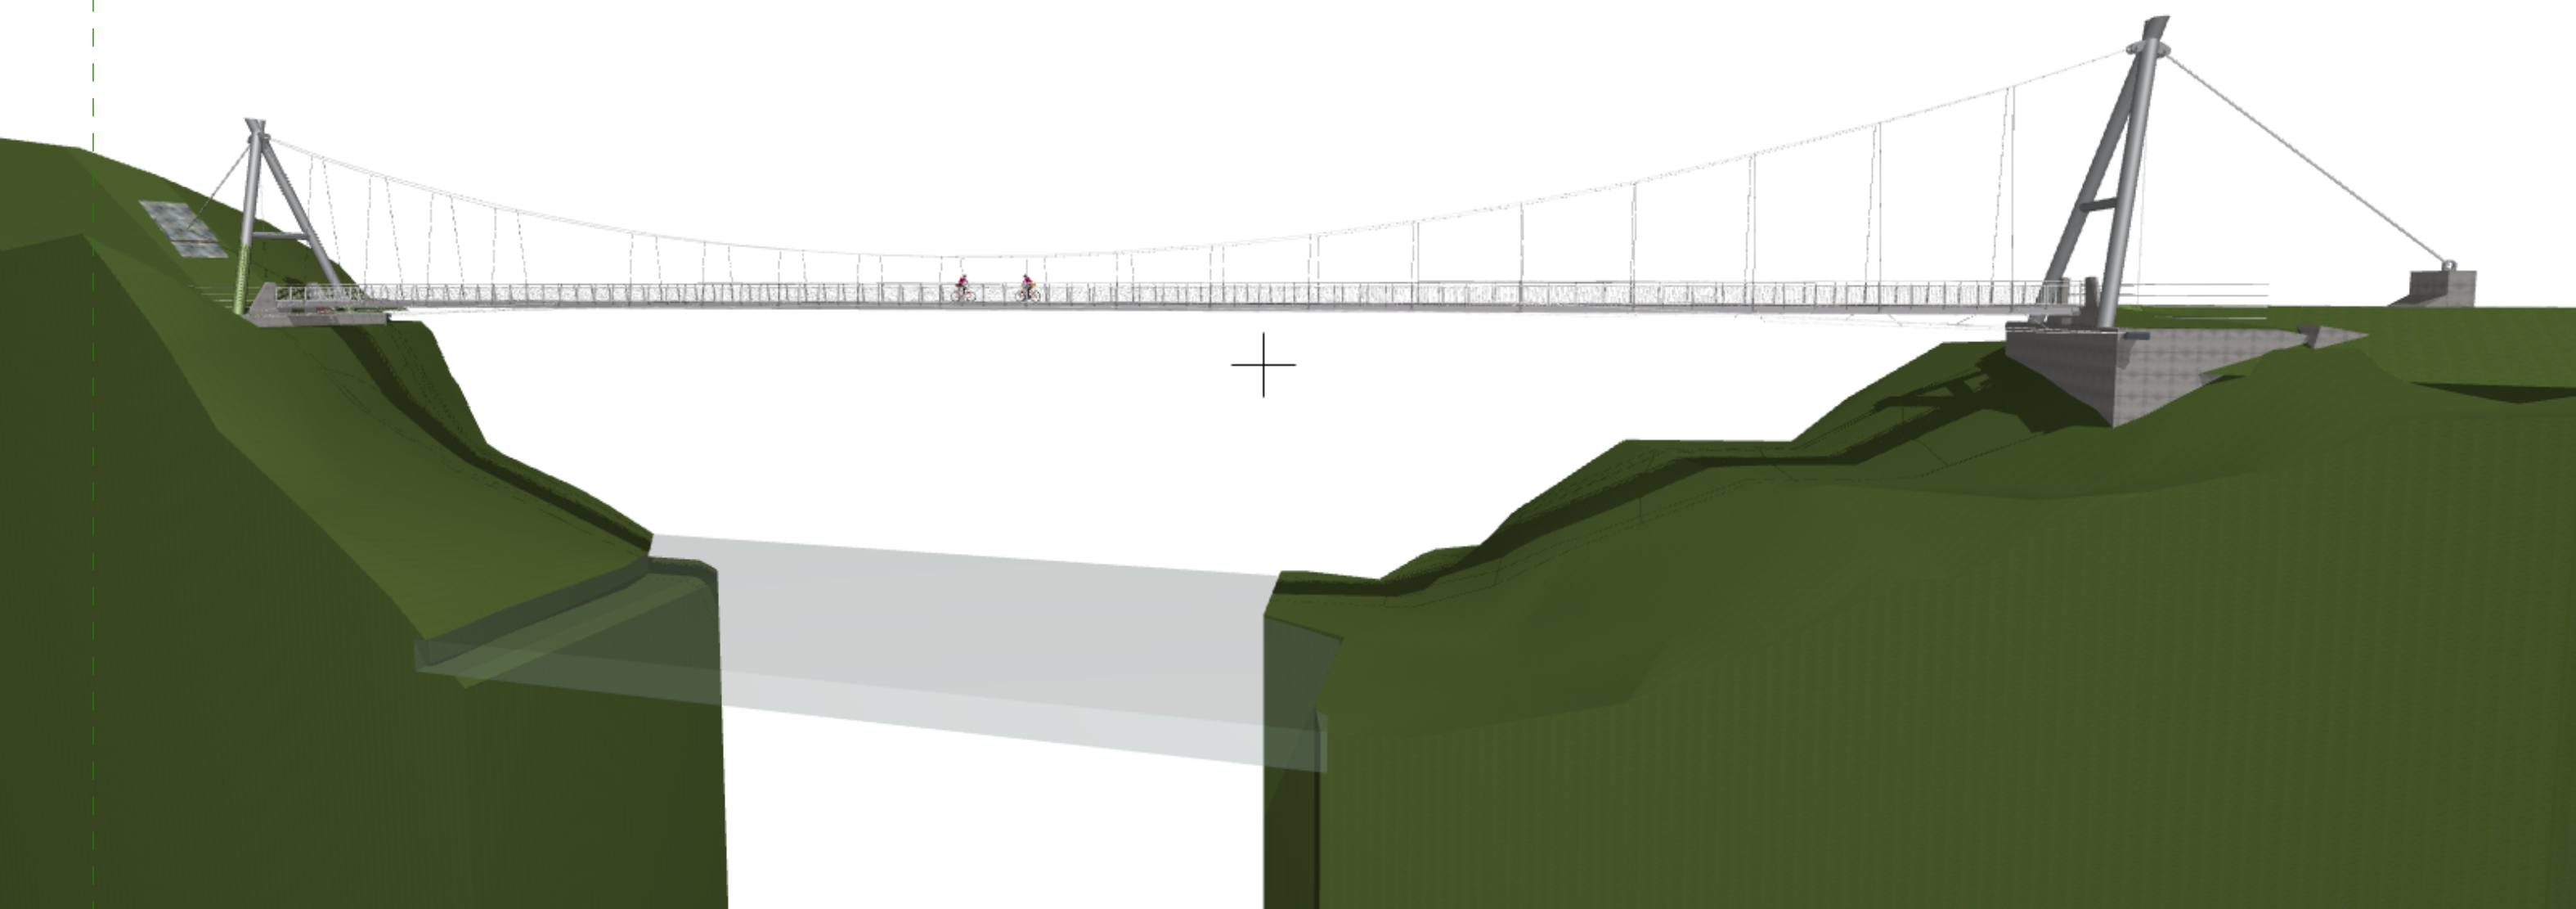

PROSTORSKI PRIKAZ

BRV ČEZ SOČO V SOLKANU
PZI



PROSTORSKI PRIKAZ

1:4,03

BRV ČEZ SOČO V SOLKANU
PZI



PROSTORSKI PRIKAZ

1:4,18

BRV ČEZ SOČO V SOLKANU
PZI