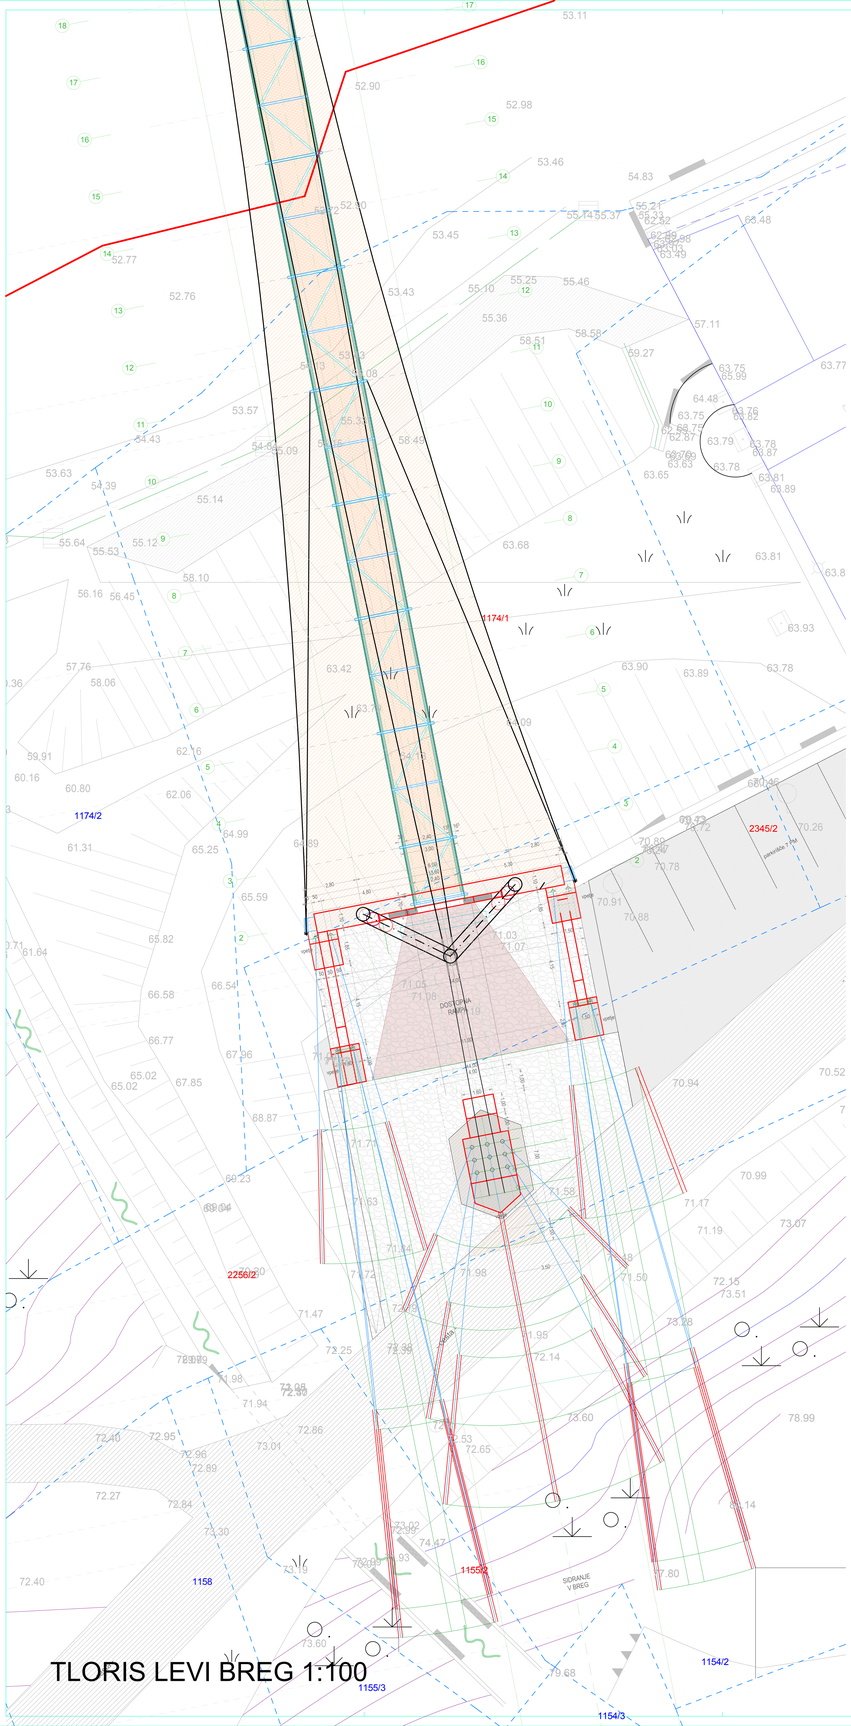

TLORIS LEVI BREG 1:100

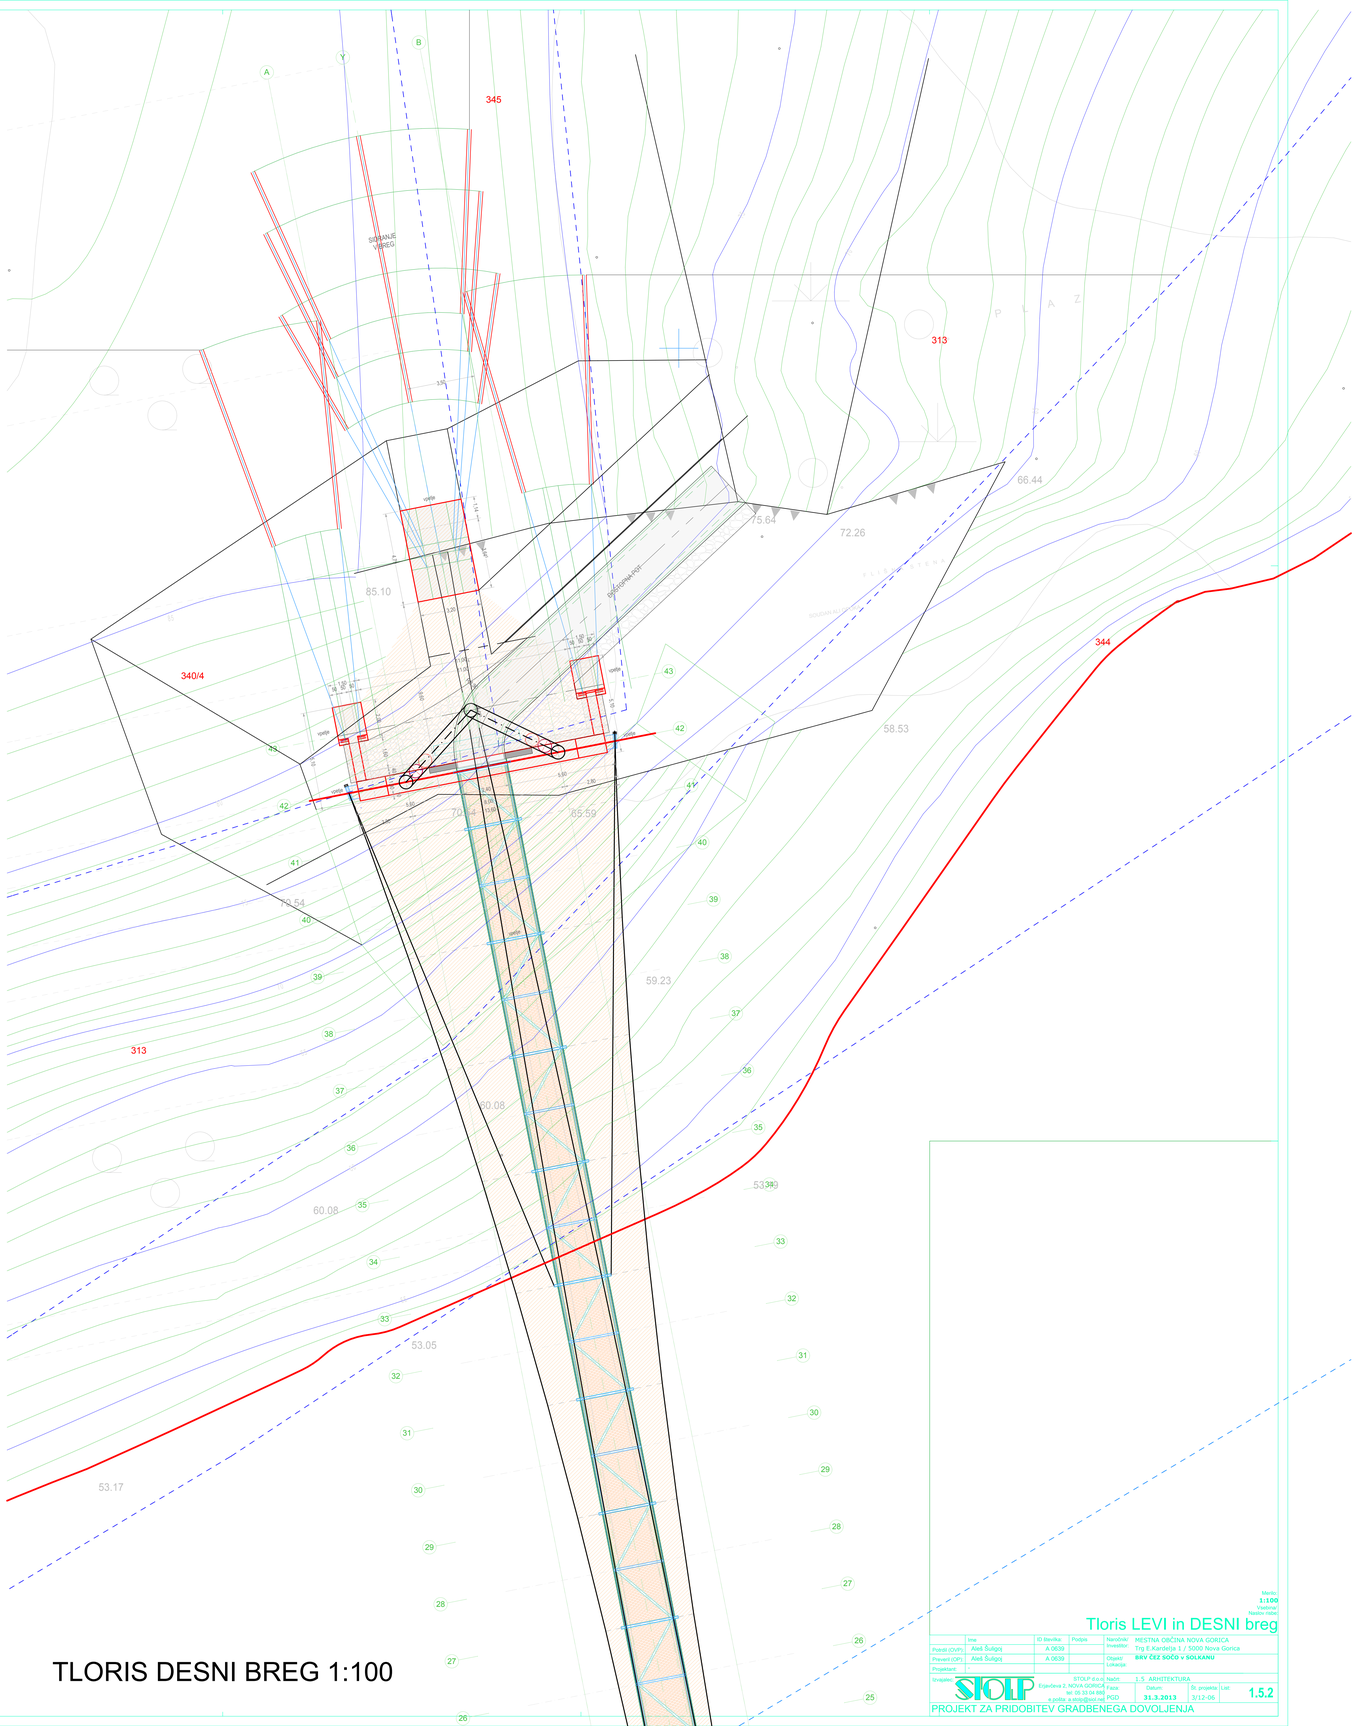

TLORIS DESNI BREG 1:100

Merilo: 1:100
Vsebina/ Naslov risbe:

Tloris LEVI in DESNI breg

	Ime	ID Bavilka	Podpis	Naročnik/ Investitor:	MESTNA OBČINA NOVA GORICA Trg E.Kardelja 1 / 5000 Nova Gorica
Potrdil (OVP):	Aleš Šuligoj	A 0639		Objekt/ Lokacija:	BRV ČEZ SOČO V SOLKANU
Prevedl (OP):	Aleš Šuligoj	A 0639			
Projektant:	-				

Izvajalec: STOLP d.o.o. Erjavčeva 2, NOVA GORICA tel: 05 33 04 880 e.pošta: a.stolp@siol.net

Naziv:	1.5 ARHITEKTURA		
Faza: PGD	Datum: 31.3.2013	Št. projekta: 3/12-06	List: 1.5.2

PROJEKT ZA PRIDOBITEV GRADBENEGA DOVOLJENJA