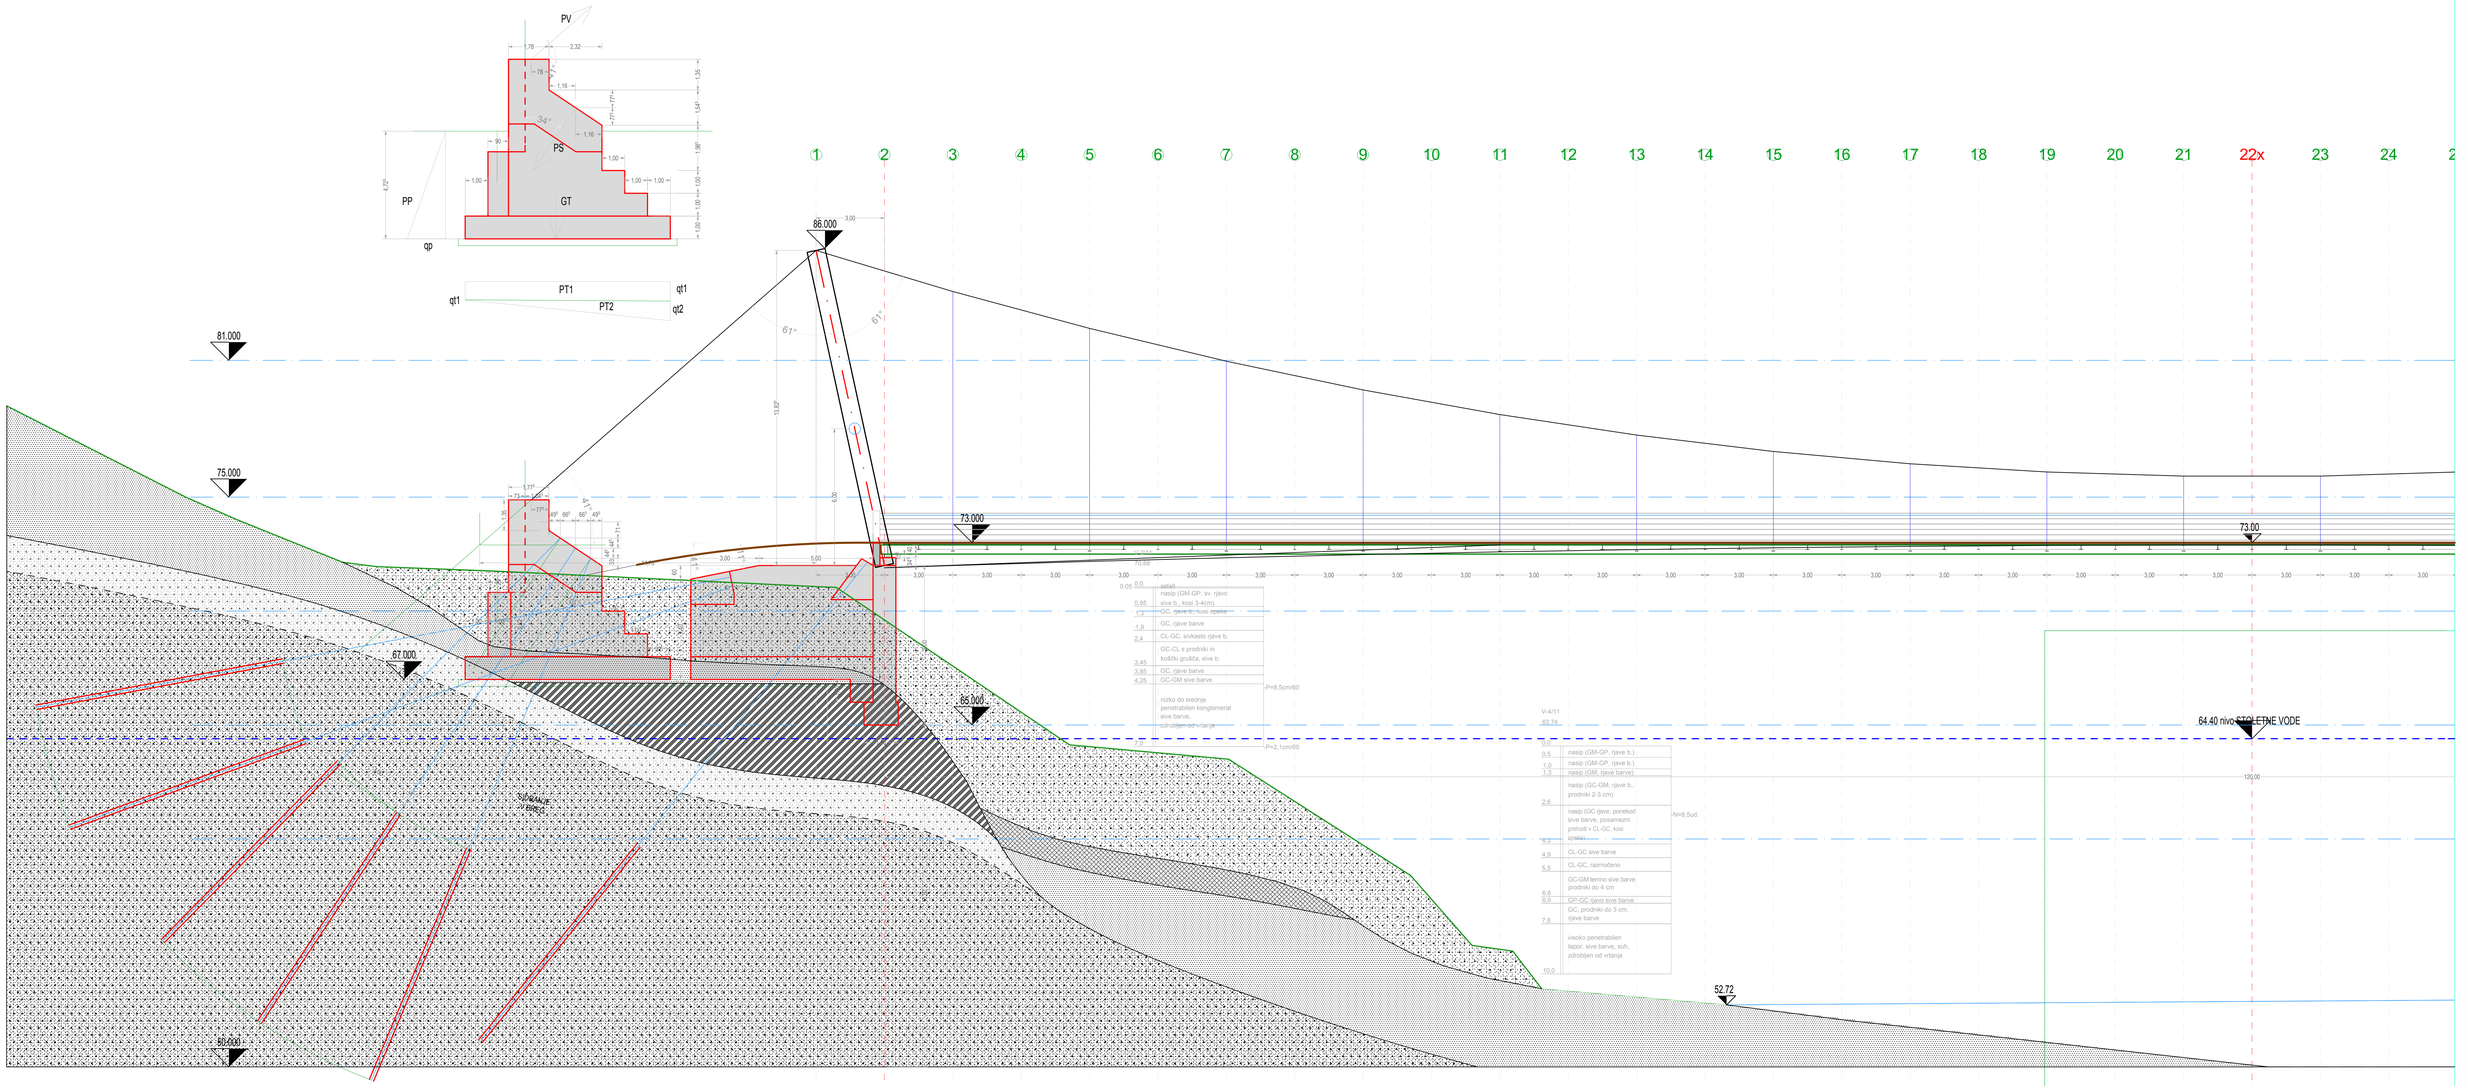

Merilo: 1:100
Vsebina/ Naslov risbe:

Vzdolžni prerez - LEVI breg

	Ime	ID številka	Podpis	Naročnik/ Investitor:	MESTNA OBČINA NOVA GORICA
Pripravil (CVP):	Aleš Šuligoj	A 0639			Trg E.Kardelja 1 / 5000 Nova Gorica
Preveril (CVP):	Aleš Šuligoj	A 0639		Objekt/ Lokacija:	**BRV ČEZ SOČO v SOLKANU**
Projektant:					

Izvajalec: STOLP d.o.o. Nadrt. 1.5 ARHITEKTURA

Erjavčeva 2, NOVA GORICA
tel: 05 33 04 860
e.pošta: a.stolp@siol.net

Faza:	Datum:	Št. projekta	List:
PGD	**31.3.2013**	3/12-06	1.5.3

PROJEKT ZA PRIDOBITEV GRADBENEGA DOVOLJENJA