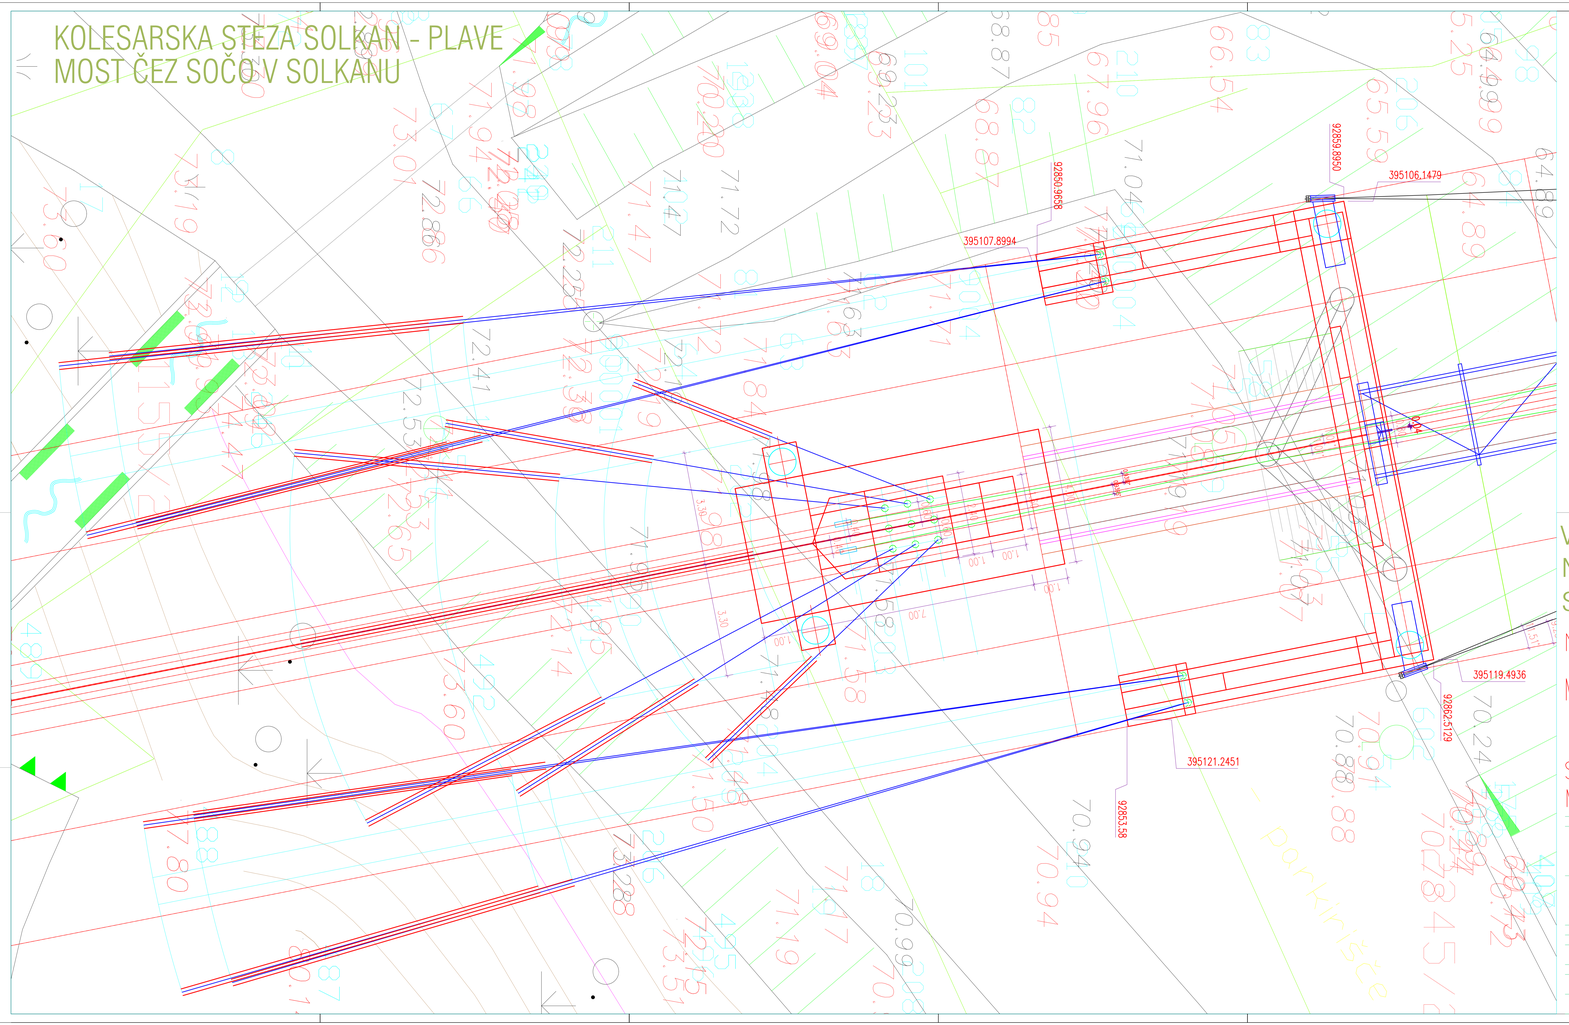

VISEČA BRV ČEZ SOČO NA KOLESARSKI STEZI SOLKAN - PLAVE

NAČRT GRAD. KONSTRUKCIJ

MOST ČEZ SOČO V SOLKANU

SITUACIJA L. OPORNIKA: M 1:50

opis spremembe:		datum:	podpis:	
SKOLP Prometejska 37, NOVA GORICA tel. +386 (05) 3355403 E-mail: skolp@t-2.net	naziv	ime in priimek:	IZS:	podpis:
	DVP:	ALEŠ ŠULIGOJ udis.	A-0639	
	OP:	LOJK BOJAN udig.	G-1426	
	projektant:			
	obdelal:			
MESTNA OBČINA NOVA GORICA Trg E. Kardelja 1 5000 NOVA GORICA	objekt:	KOLESARSKA STEZA SOLKAN - PLAVE MOST ČEZ SOČO V SOLKANU		
	del objekta:	NAČRT GRADBENIH KONSTRUKCIJ VISEČI MOST		
03/12-06	št. načrta:	03/12-07	šifra CC:	
PZI	merilo:	1:50	maj 2016	
TLORIS OBJEKTA	del risbe:	SITUACIJA LEVEGA OPORNIKA:		
arhivska št.:	faza/objekt:	šifra risbe:		
	002.2160	G-211 G-212		
3.4.5 (5/13)		avtor risbe:	STOLP doo. načrtovanje svetovanje	
		ident.št. risbe:	03/12-07/5	