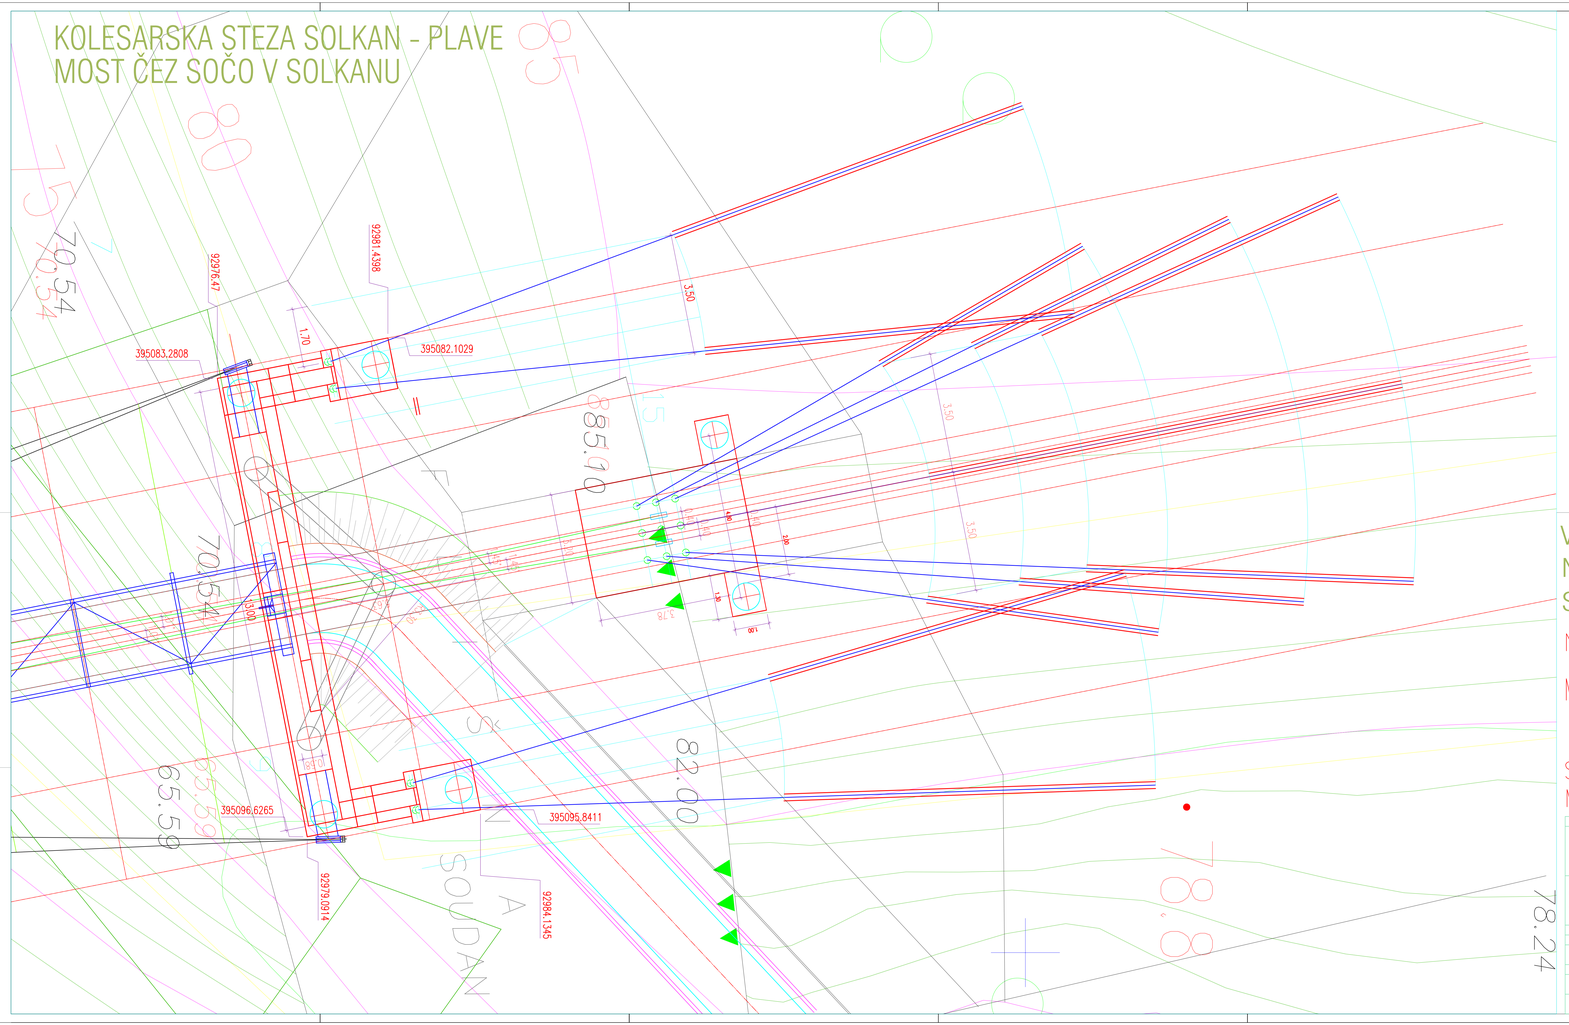

VISEČA BRV ČEZ SOČO NA KOLESARSKI STEZI SOLKAN - PLAVE

NAČRT GRAD. KONSTRUKCIJ

MOST ČEZ SOČO V SOLKANU

SITUACIJA D. OPORNIKA: M 1:50

opis spremembe		datum		podpis
SKOLP Pravnikova 37, NOVA GORICA tel. +386 (0)5 3350410 E-mail: skolp@t-2.net	naziv	ime in priimek	ZIS	podpis
	DVIA	ALEŠ ŠULIGOJ udia.	A-0639	
	DI	LOJK BOJAN udig.	G-1426	
	projektant			
	odgovorni			
	objekt:	KOLESARSKA STEZA SOLKAN - PLAVE MOST ČEZ SOČO V SOLKANU		
MESTNA OBČINA NOVA GORICA Trg E. Kardelja 1 5000 NOVA GORICA	del objekta:	NAČRT GRADBENIH KONSTRUKCIJ VISEČI MOST		
03/12-06	št. načrta	03/12-07	štev. CC	
PZI	merilo	1:50		maj 2006
TLORIS OBJEKTA	del risbe:	SITUACIJA DESNEGA OPORNIKA		
arhivska št:	faza/objekt:	002.2160	štev. risbe:	G-211 G-212
3.4.8 (8/13)			vrsta risbe:	STOLP d.o.o. načrtovanje svetovanje
			datum risbe:	03/12-07/8