
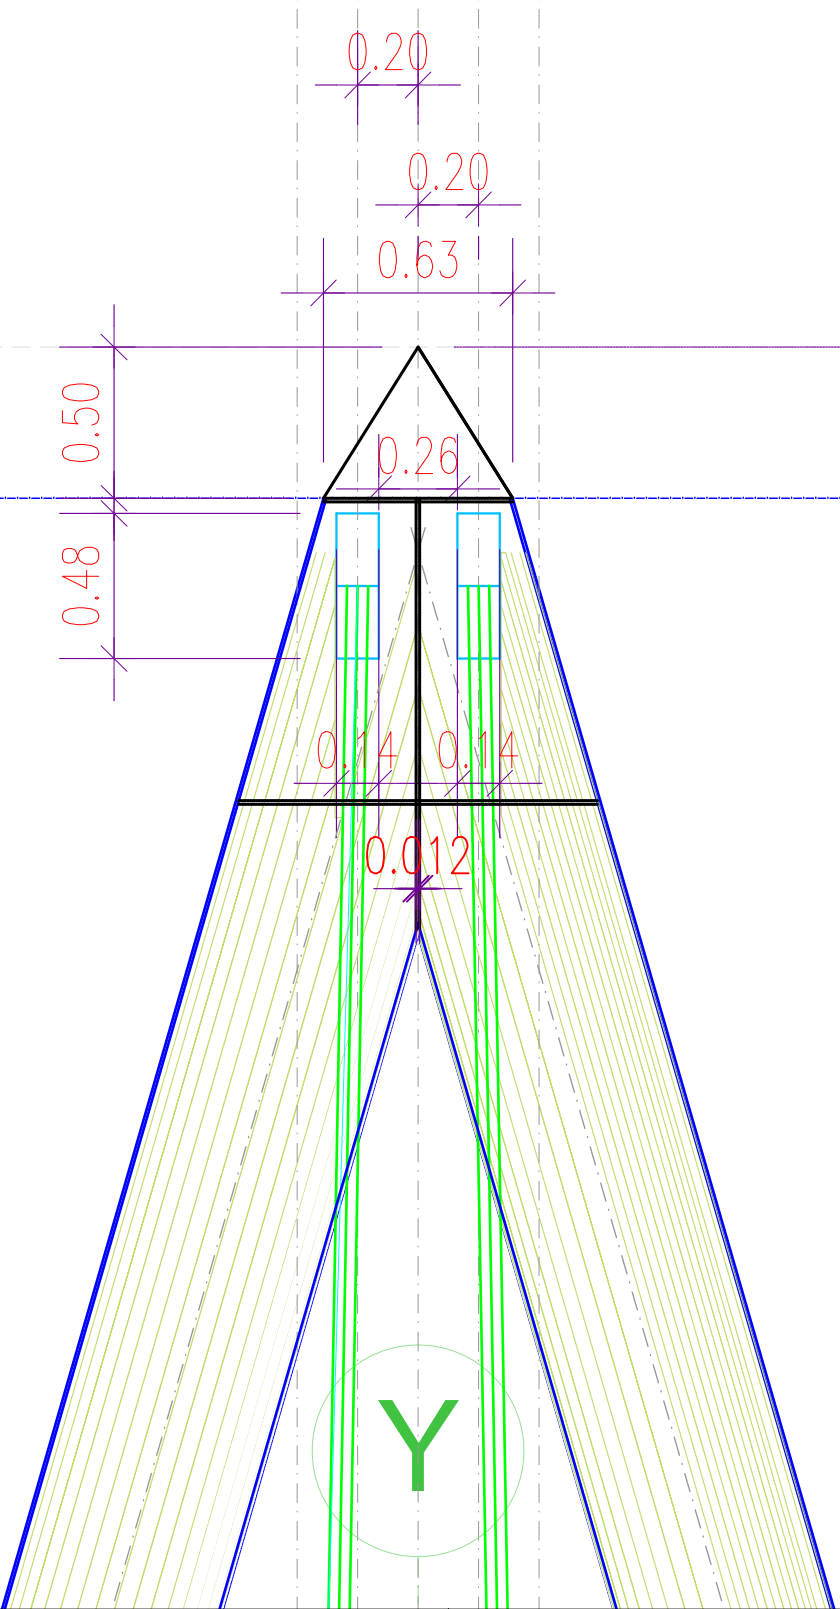


KOLESARSKA ŠTEZA SOLKAN - PLAVE  
MOST ČEZ SOČO V SOLKANU

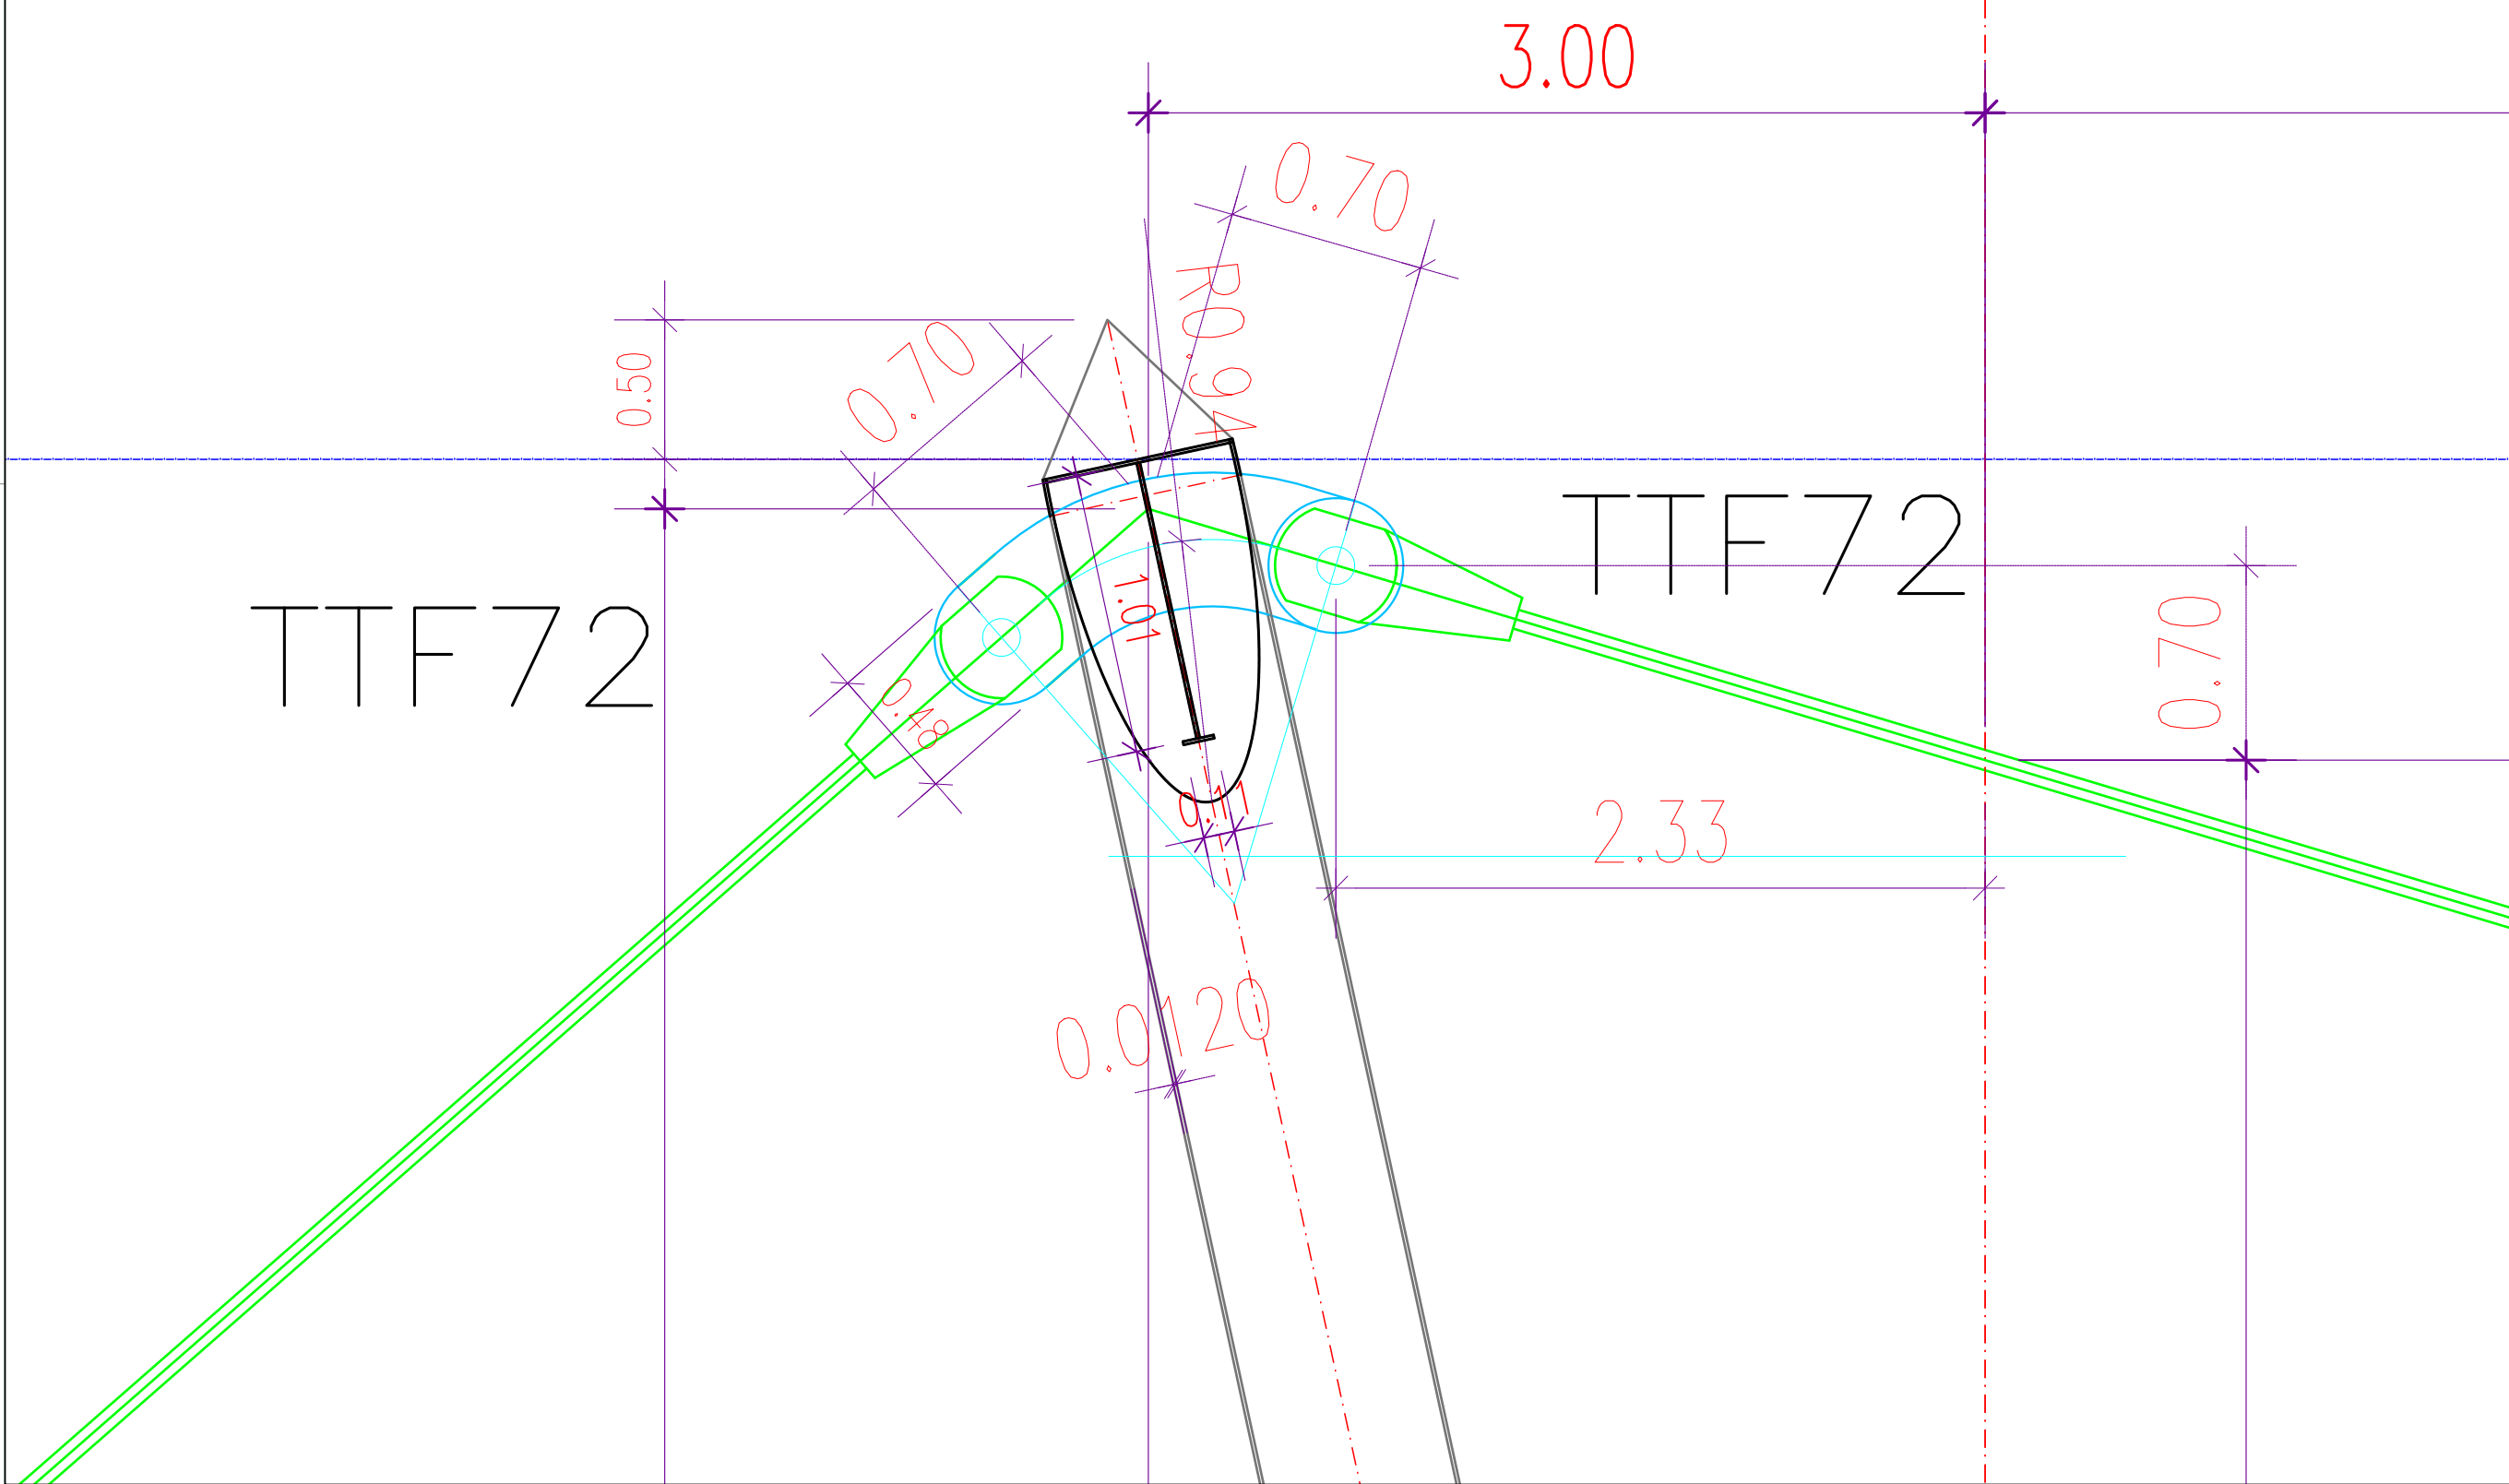



VIŠEČA BRV ČEZ SOČO  
NA KOLESARSKI STEZI  
SOLKAN - PLAVE

NAČRT GRAD. KONSTRUKCIJ  
MOST ČEZ SOČO V SOLKANU

PREREZA PILONA:  
M 1:25

spremembe:	opis spremembe:	datum:	podpis:
projektant:	naziv:	ime in priimek:	IZS:
STOLP d.o.o. - Prometna 37, NOVA GORICA tel: +386 (0) 3355403 E-mail: stolp@stolp.net	DVP:	ALEŠ ŠULGIČ	ud.o. A-0639
	OP:	LJUK BOJAN	ud.o. G-1426
investitor:	objekt:	del objekta:	
MESTNA OBČINA NOVA GORICA Trg E. Karmelja 1 5000 NOVA GORICA	KOLESARSKA ŠTEZA SOLKAN - PLAVE MOST ČEZ SOČO V SOLKANU	NAČRT GRADBENIH KONSTRUKCIJ VIŠEČI MOST	
št. prilož:	03/12-06	št. načrta:	03/12-07
faza:	PZI	verzija:	125
opis risbe:	PREČNI IN VZDOLŽNI PREREZ	del risbe:	PREREZA PILONA
št. odseka:	arhivska št.	faza/objekt:	šifra risbe:
0000		002.2160	G.240 G.250
št. priloge:	3.4.10 (10/13)	avtor risbe:	STOLP d.o.o. načrtovanje svetovanje
		identifikacija risbe:	03/12-07/10

KOLESARSKA ŠTEZA SOLKAN - PLAVE  
MOST ČEZ SOČO V SOLKANU

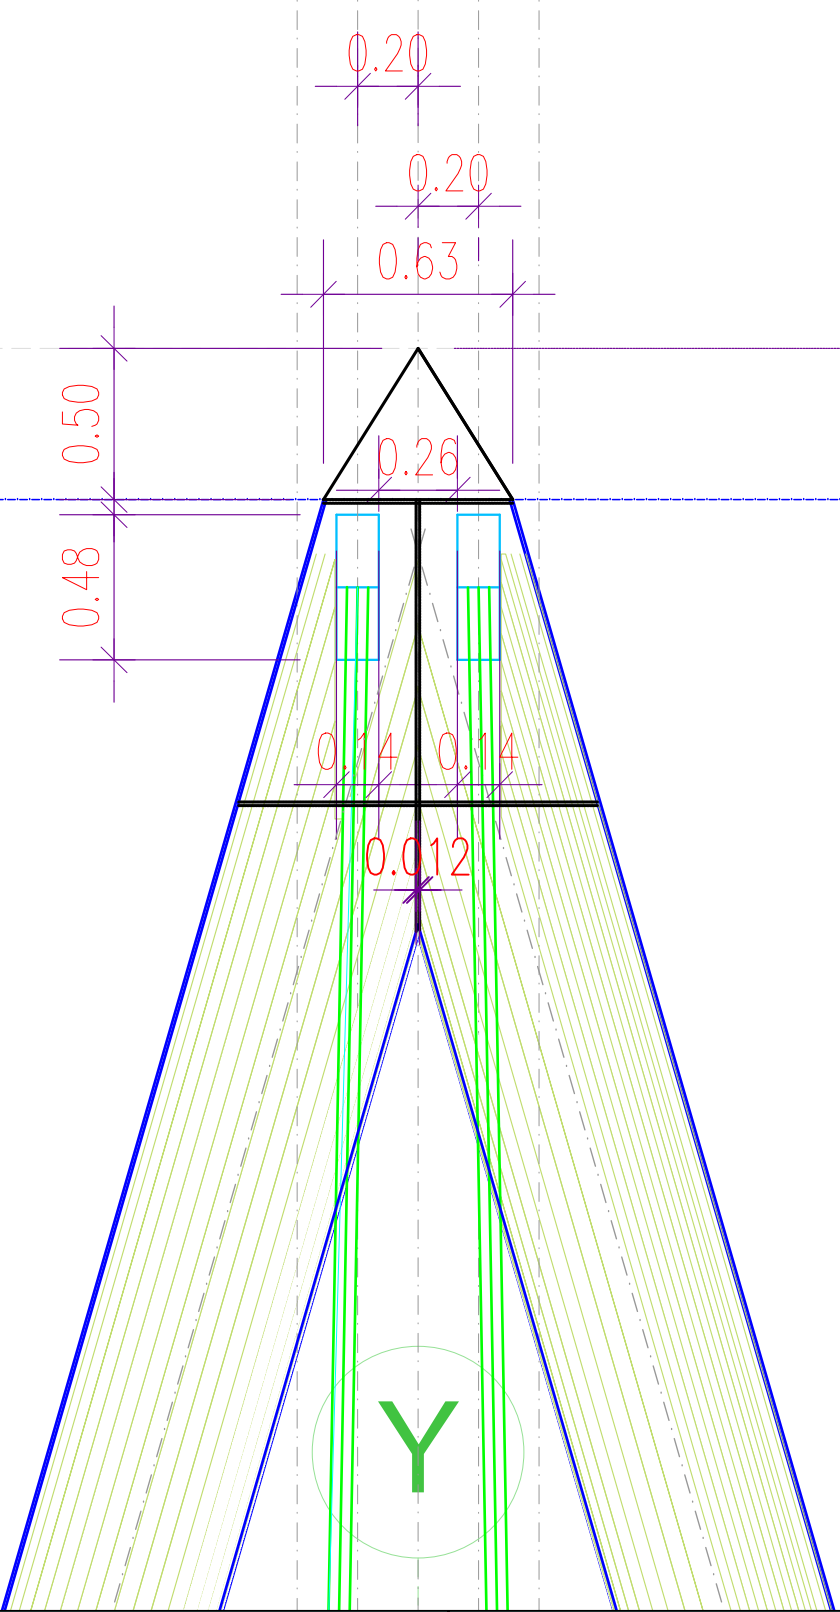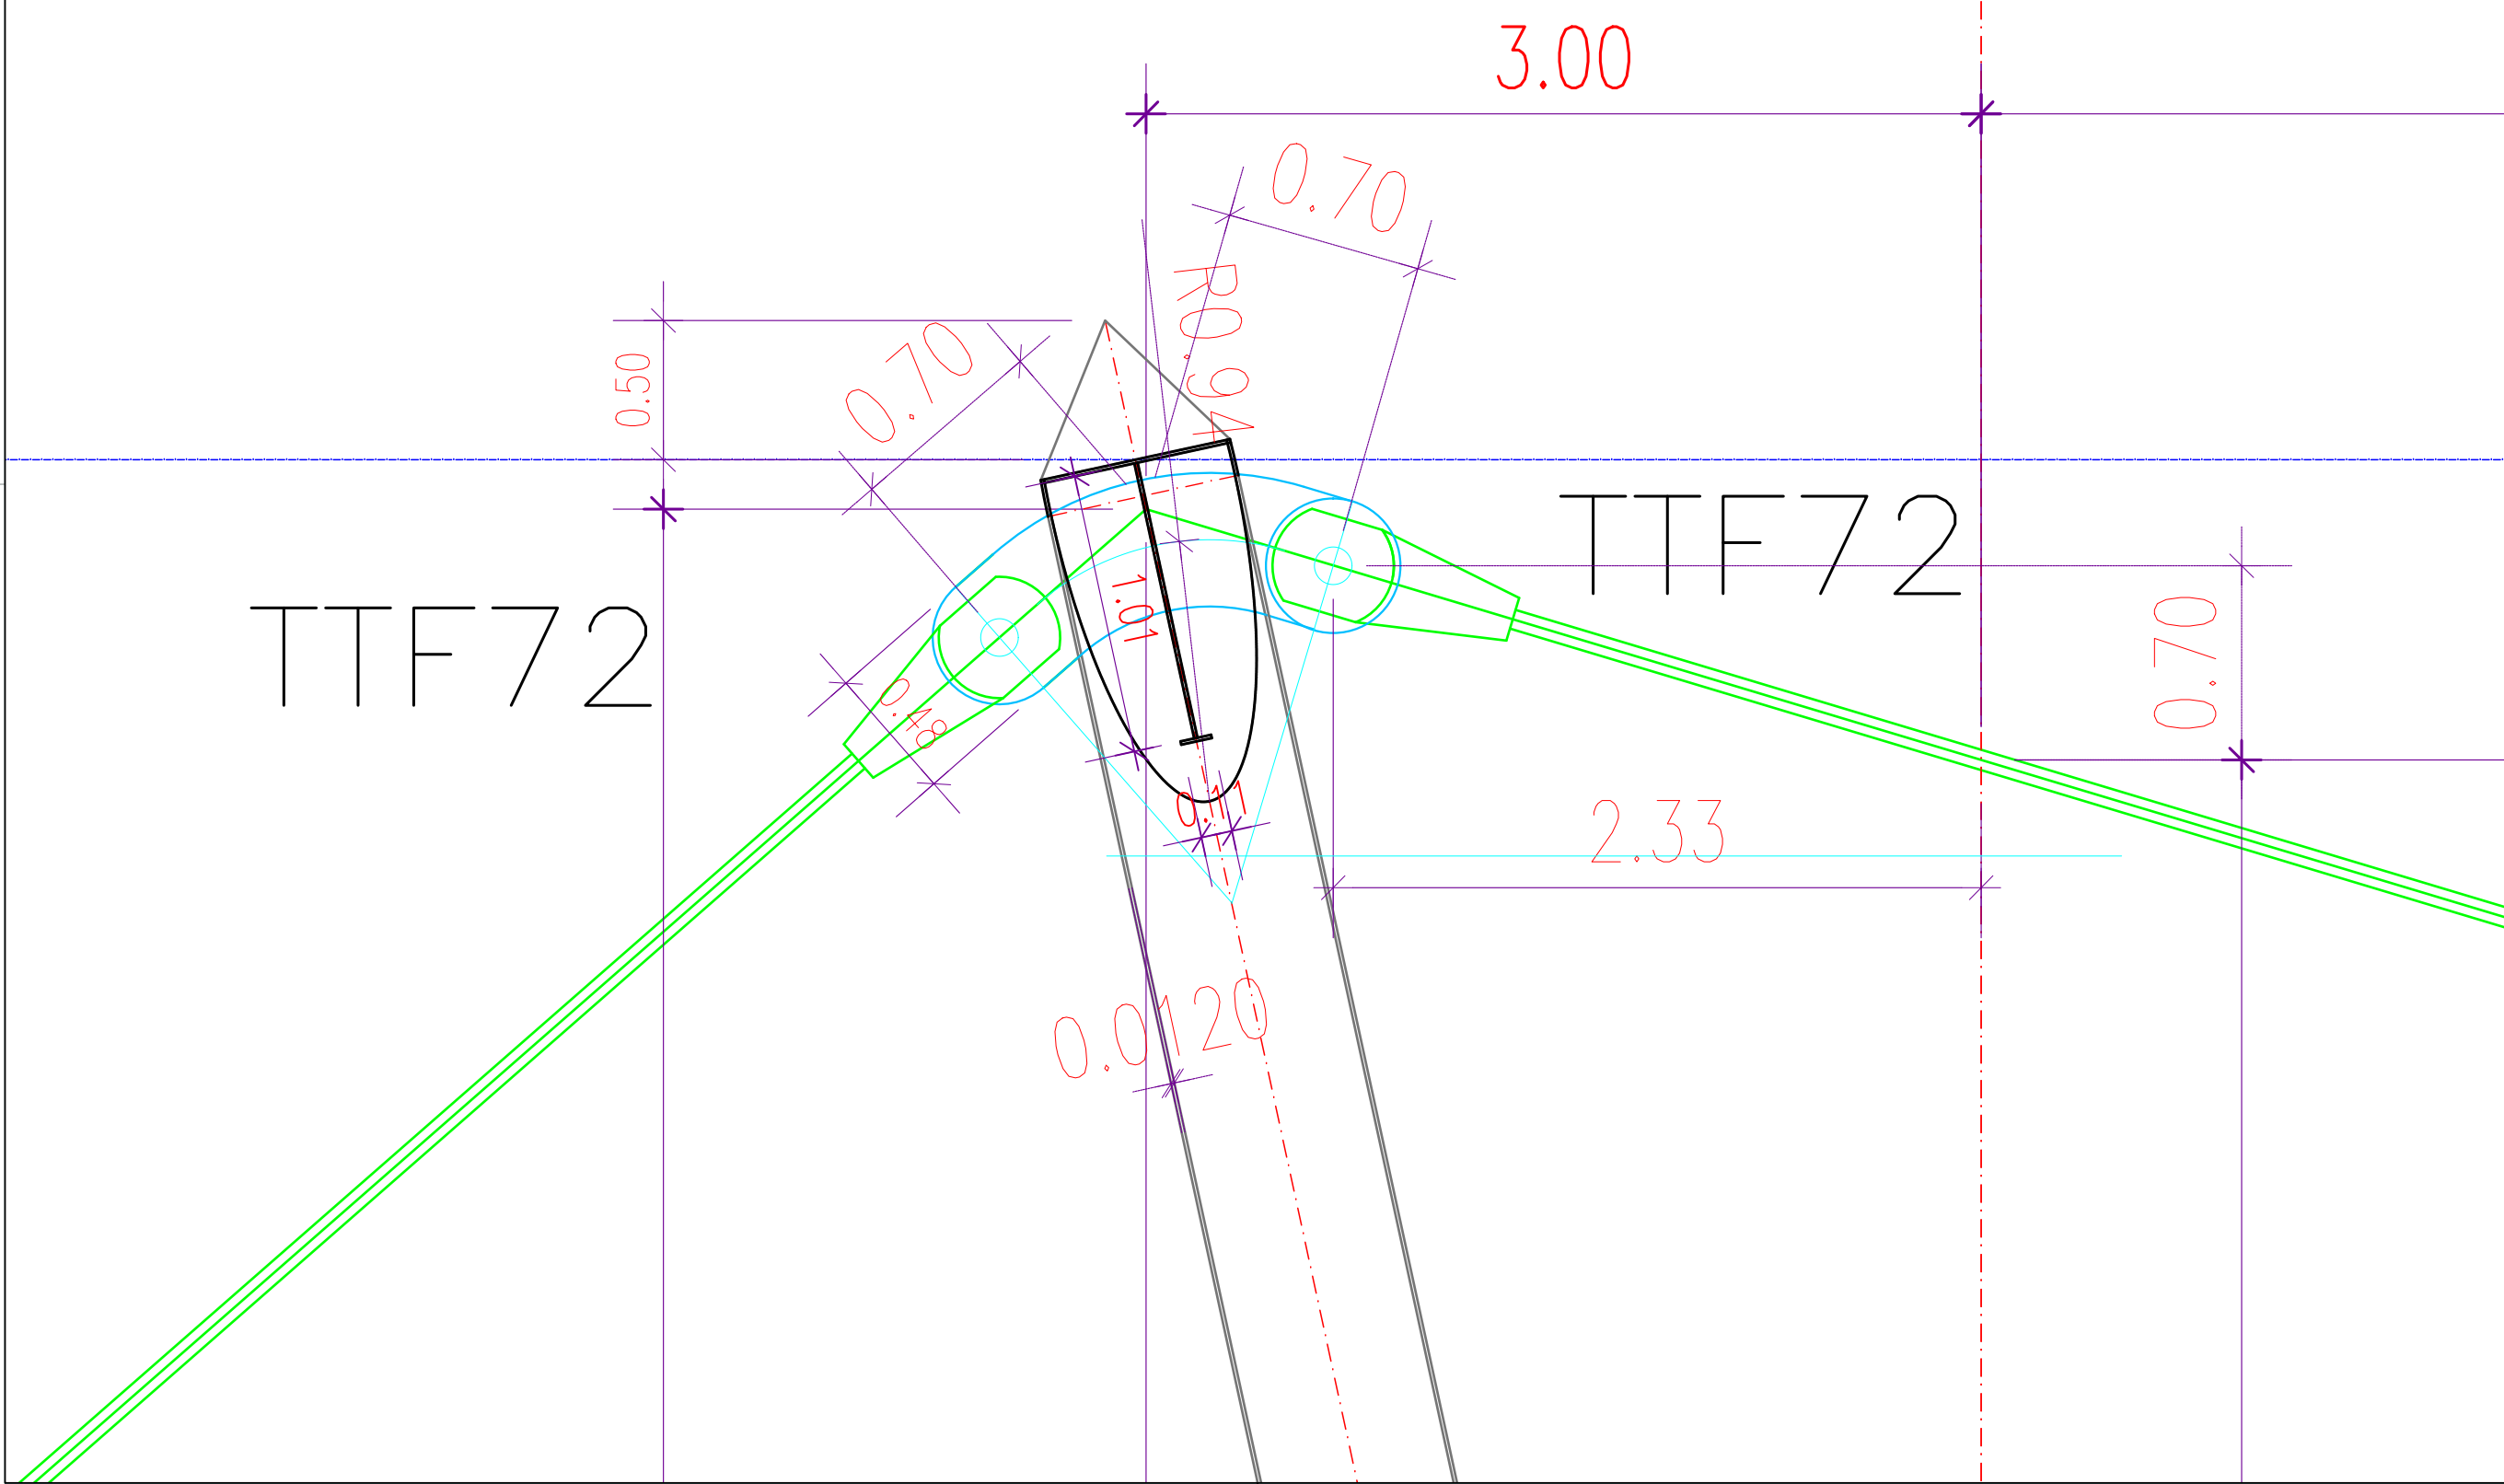

VIŠEČA BRV ČEZ SOČO  
NA KOLESARSKI STEZI  
SOLKAN - PLAVE

NAČRT GRAD. KONSTRUKCIJ  
MOST ČEZ SOČO V SOLKANU

PREREZA PILONA:  
M 1:25

spremembe:	opis spremembe:	datum:	podpis:
projektant:	naziv:	ime in priimek:	IZS:
STOLP d.o.o. - Prometna 37, NOVA GORICA tel: +386 (0) 3355403 E-mail: stolp@stolp.net	DVP:	ALEŠ ŠULGIČ	ud.o. A-0639
	OP:	LJUK BOJAN	ud.o. G-1426
investitor:	objekt:	del objekta:	
MESTNA OBČINA NOVA GORICA Trg E. Karmelja 1 5000 NOVA GORICA	KOLESARSKA ŠTEZA SOLKAN - PLAVE MOST ČEZ SOČO V SOLKANU	NAČRT GRADBENIH KONSTRUKCIJ VIŠEČI MOST	
št. prilož:	03/12-06	št. načrta:	03/12-07
faza:	PZI	verzija:	125
opis risbe:	PREČNI IN VZDOLŽNI PREREZ	del risbe:	PREREZA PILONA
št. odseka:	arhivska št.	faza/objekt:	šifra risbe:
0000		002.2160	G.240 G.250
št. priloge:	3.4.10 (10/13)	avtor risbe:	STOLP d.o.o. načrtovanje svetovanje
		identifikacija risbe:	03/12-07/10