KOLESARSKA STEZA SOLKAN - PLAVE
MOST ČEZ SOČO V SOLKANU

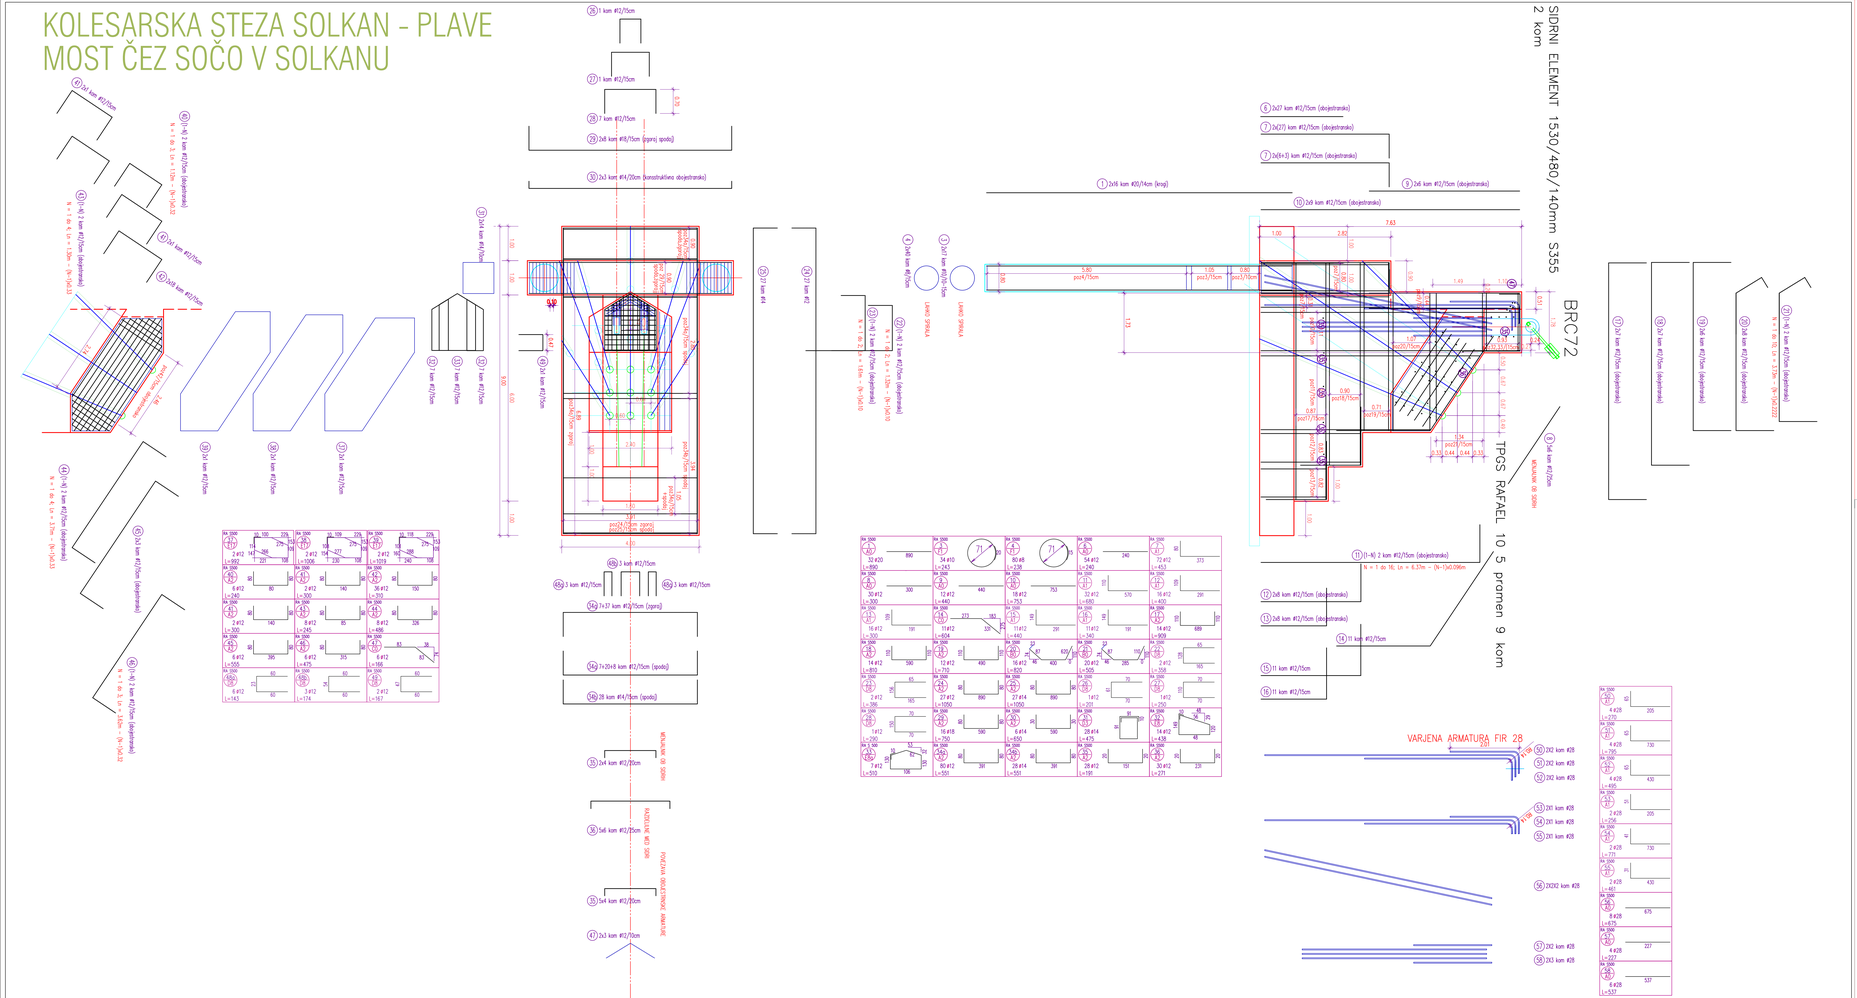
SIDRNI ELEMENT 1530/480/140mm S355
2 kom
BRC72
TPGS RAFAEL 10 5 pramen 9 kom
VARJENA ARMATURA FIR 28
VAROVALNA ODBOJNA OGRAJA
PROTIHRUPNA ODBOJNA OGRAJA
ASFALTNI MEJNIK
ASFALTNI ROB
ASFALTNI ROB
ASFALTNI MEJNIK
ASFALTNI MEJNIK
ASFALTNI MEJNIK