# KOLESARSKA STEZA SOLKAN - PLAVE
# MOST ČEZ SOČO V SOLKANU

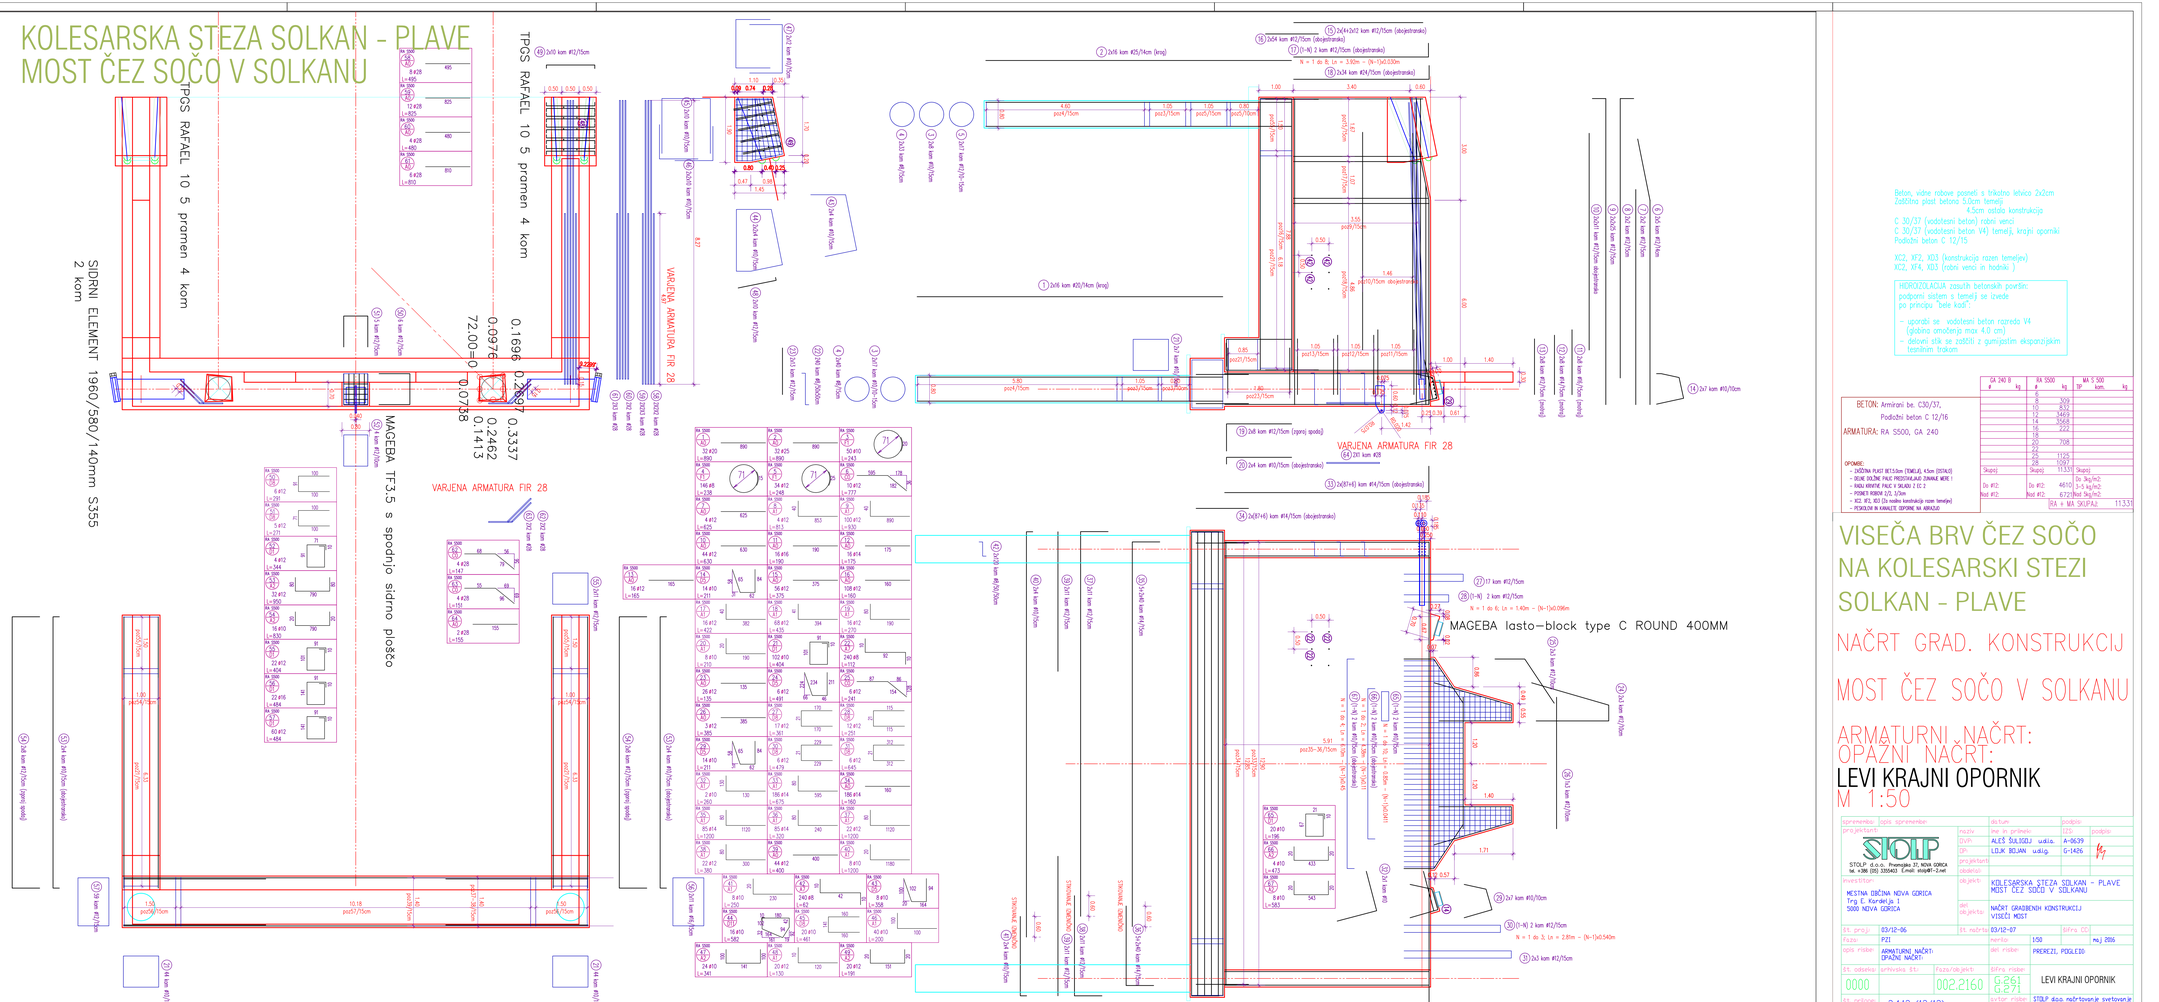


93*45.2=0.66 m2

Beton, vidne robove poprati s trikotno letvico 2x2cm
Zaščitna plast betona 5,0cm temelji
4,5cm ostala konstrukcija

C 30/37 (vodotesni beton) robni venci
C 30/37 (vodotesni beton V4) temelji, krajni oporniki
Podložni beton C 12/15

XC2, XF2, XD3 (konstrukcija razen temeljev)
XC2, XF4, XD3 (robni venci in hodnik )

HIDROIZOLACIJA zasutih betonskih površin:
podporni sistem s temelji se izvede
po principu "bele kadi":
– uporabi se vodotesni beton razreda V4
(globina omočenja max 4.0 cm)
– delovni stik se zatesni z gumijastim ekspanzijskim
tesnilnim trakom

| | GA 240 B | | RA 5500 | | MA S 500 | |
|---|---|---|---|---|---|---|
| | # | kg | # | kg | TP | kom. kg |
| | | | 10 | 80 | | |
| | | | 12 | 422 | | |
| | | | 14 | 3453 | | |
| | | | 16 | 3568 | | |
| | | | 18 | 322 | | |
| | | | 20 | | | |
| | | | 22 | 708 | | |
| | | | 25 | | | |
| | | | 32 | 1195 | | |
| | | | 28 | 1029 | | |
| | Skupaj | | Skupaj | 11330 | Skupaj | |
| | | | | | Da: 3kg/m2 | |
| | | | Da #12: | 4610 | 3-5 kg/m2 | |
| | | | Rest #12: | | 672 Rest 5kg/m2 | |
| | | | | | RA + MA SKUPAJ: | 11.33t |

BETON: Armirani be. C30/37,
Podložni beton C 12/16
ARMATURA: RA S500, GA 240

OPOMBE:
- ZAČETNA PLAST BET.5.0cm (TEMELJI), 4.5cm (OSTALO)
- BETAK DILITNE PALČ PREDVIDELAJO ZIDARSKE MERE !
- RADIJ KRIVITVE PALČ V SKLADU Z EC 2
- POMETI ROBOVE 2/2, 3/3cm
- XC2, XF2, XD3 (za vsako konstrukcijo razen temeljev)
- PETKRATNI PO KUBATURI ODTOKNE VSE ADHEZIJO.

# VISEČA BRV ČEZ SOČO NA KOLESARSKI STEZI SOLKAN - PLAVE

## NAČRT GRAD. KONSTRUKCIJ

## MOST ČEZ SOČO V SOLKANU

ARMATURNI NAČRT:
OPAŽNI NAČRT:

## LEVI KRAJNI OPORNIK

M 1:50

| | | | | | |
|---|---|---|---|---|---|
| spremenba: | opis spremembe: | | datum: | | podpis: |
| projektant: | | naziv | ime in priimek: | izs | podpis: |
| STOLP d.o.o. Prvomajska 37, NOVA GORICA tel. +386 (05) 3330403 E-mail: stolp@t-2.net | | dvih | ALEŠ ŠULIGOJ udia. | A-0639 | |
| | | DIIK | LOJK BOJAN udig. | G-1426 | |
| investitor: | | projektant | | | |
| | | odgovorni | | | |
| MESTNA OBČINA NOVA GORICA | | objekt: | KOLESARSKA STEZA SOLKAN - PLAVE MOST ČEZ SOČO V SOLKANU | | |
| Trg E. Kardelja 1 | | | | | |
| 5000 NOVA GORICA | | del objekta: | NAČRT GRADBENIH KONSTRUKCIJ VISEČI MOST | | |
| št. proj: | 03/12-06 | št. načrta | 03/12-07 | Erkra. CC | |
| Faza: | PZI | | merilo: | 1:50 | maj 2016 |
| opis risbe: | ARMATURNI NAČRT: OPAŽNI NAČRT: | | del risbe: | PREREZI, PODLEDJI | |
| št. odseka: | prvotska. št.: | faza/objekt: | šifra risbe: | LEVI KRAJNI OPORNIK | |
| 0000 | | 002.2160 | G-261 G-271 | | |
| št. priloge | 3.4.12 (12/13) | | avtor risbe: | STOLP d.o.o. načrtovanje svetovanje | |
| | | | identifik. risbe | 03/12-07/32 | |