




DETAJL LESENE VARNOSTNE OGRAJE

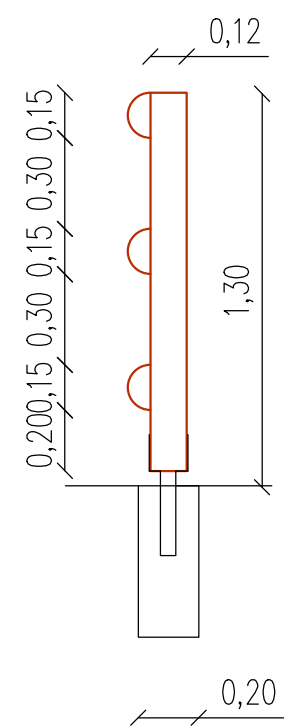


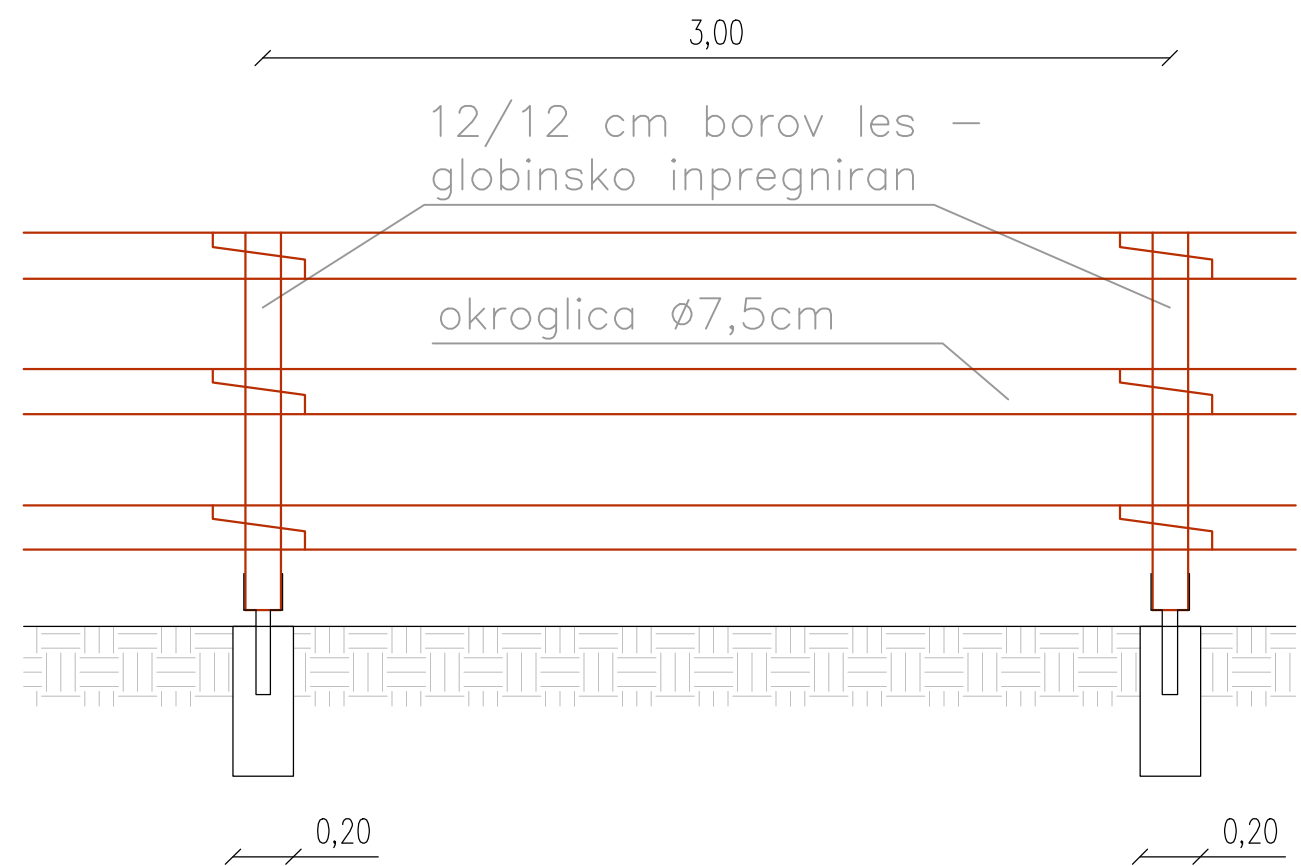

DETAJL POSTAVITVE
ZNAKA IN LESENE
VARNOSTNE OGRAJE

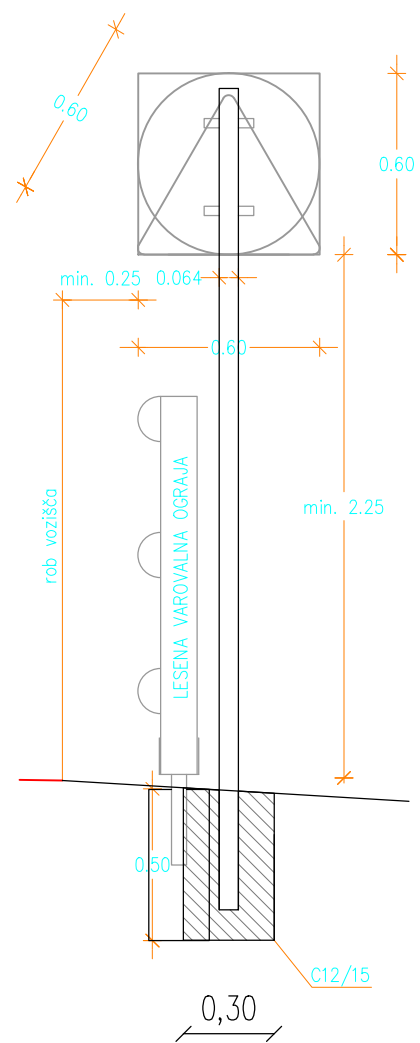

M1:10

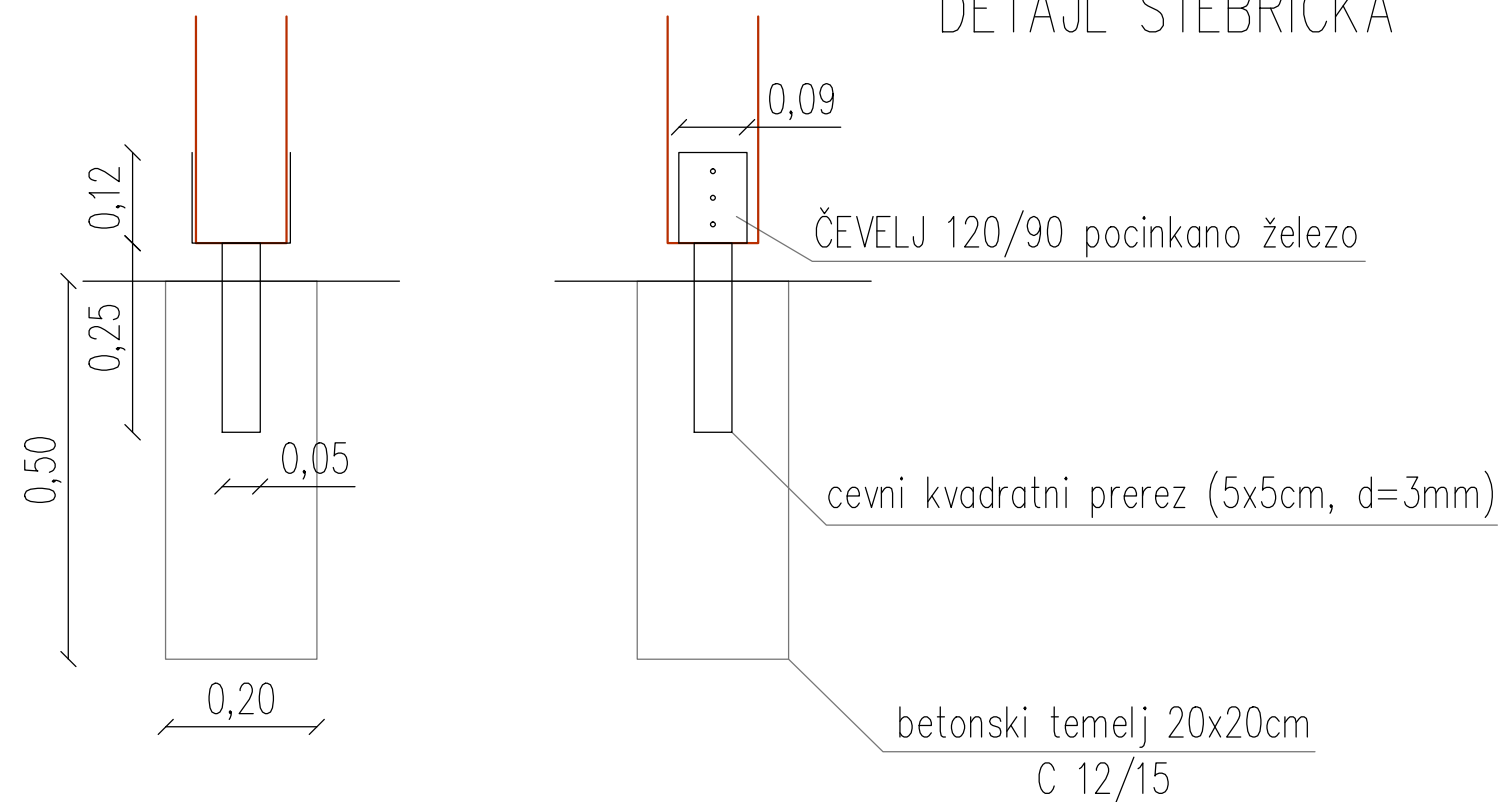DETAJL STEBRIČKA



 Biro Obala, d.o.o. Projektiranje in inženiring, d.o.o. Progettazione ed engineering, s.r.l. Ulica Stare pošte 3, 6000 Koper Tel: +386 5 66 38 700 Fax: +386 5 66 38 702 Matična številka: 2225336000 Evidenčna številka IZS 2645		investitor/naročnik Mestna občina Nova Gorica Trg Edvarda Kardelja 5000 Nova Gorica		 odgovorni projektant: Aleš Bučaj, univ.dipl.inž.grad. Identifikacijska številka IZS G-3009	
Biro Obala, d.o.o.		objekt / lokacija:		projektant: Andreja Renner	
Projektiranje in inženiring, d.o.o. Progettazione ed engineering, s.r.l. Ulica Stare pošte 3, 6000 Koper Tel: +386 5 66 38 700 Fax: +386 5 66 38 702 Matična številka: 2225336000 Evidenčna številka IZS 2645		Kolesarska pot v Solkanskem športnem parku		vrsta projekta: PZI	
št. načrta:		odgovorni vodja projekta:		vrsta načrta:	
60/15-1		Aleš Bučaj, univ.dipl.inž.grad. ident. št.: IZS G-3009		3 Načrt kolesarske poti	
datum:		del načrta/vrsta risbe:		merilo:	
december 2015		Detajl postavitve prometnih znakov in lesene varnostne ograje		1:50	
				list:	
				3.5.10	