

GABIONI-D1 z AB ROBNIM VENCEM,
M=1:100
km 0,01775 – km 0,06265
L=45,50 m

Diagram showing a gabion structure with dimensions and labels:

- Vertical axis: 73,99m, 74,18m, 75,08m, 75,52m, 75,71m, 75,76m, 76,82m
- Horizontal axis: 243, 1125, 608, 314, 86, 1509, 1342, 4550
- Labels: PROFIL P2, vertikalna zaokrožitev, dilatacija, vijačenje kolesarske, PROFIL P3, vijačenje kolesarske, dilatacija, vijačenje kolesarske
- Angle: 8%
- Feature: PREPUST 1

Dobavljive dimenzije gabionov:

- * višina V = 1.00m, 0.50m
- * globina G = 1.00m, 0.50m, 0.30m
- * dolžina D = 2.00m, 1.00m, 0.50m

Diagram of a gabion unit with dimensions V, G, and D.

M=1:100

dilatacija

vijačen je kolesarske

76,82m

77,16m

77,21m

77,39m

103

100

100

100

30

1342

400

76

489

356

1533

Dobavljive dimenzije gabionov:

- * višina V = 1.00m, 0.50m
- * globina G = 1.00m, 0.50m, 0.30m
- * dolžina D = 2.00m, 1.00m, 0.50m

M=1:50

KARAKTERISTIČNI PREREZI, M=1:50

PROFIL P2

PROFIL P3

PROFIL P4

50

30

100

100

100

100

30

100

50

100

100

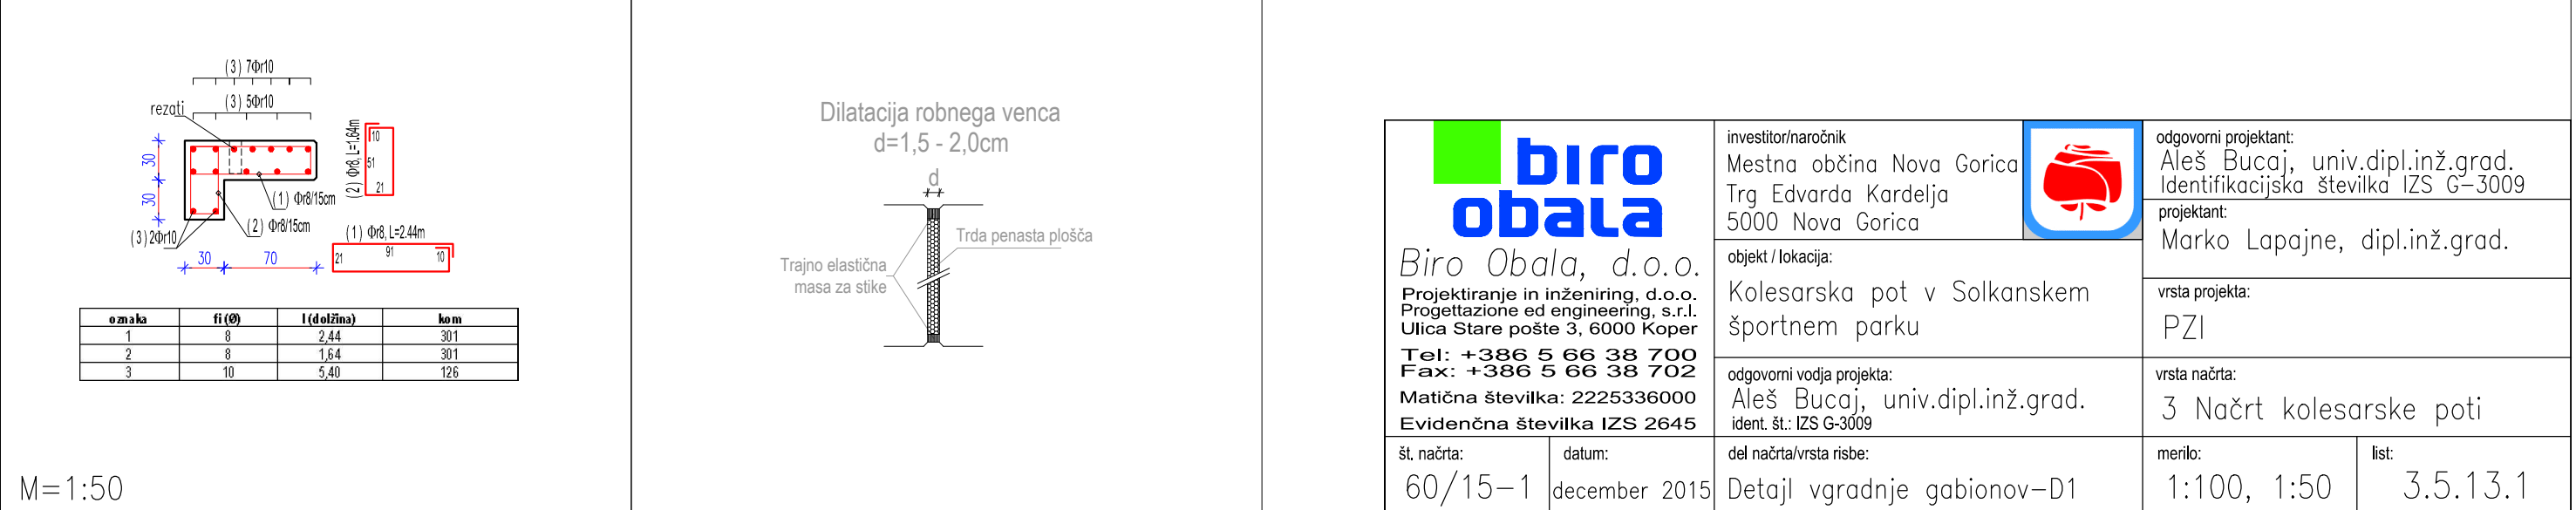
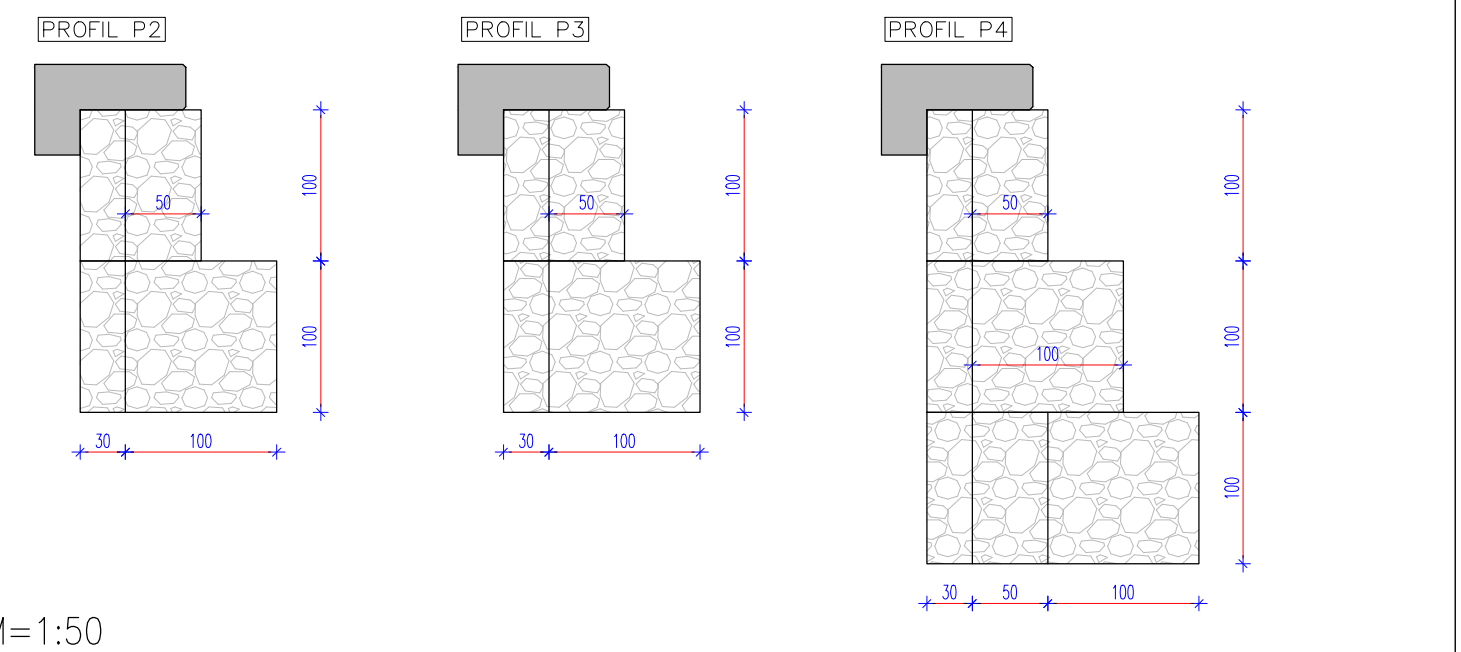
100



30

50

100

KARAKTERISTIČNI PREREZI, M=1:50

[illegible]

 Biro Obala, d.o.o. Projektiranje in inženiring, d.o.o. Progettazione ed engineering, s.r.l. Ulica Stare pošte 3, 6000 Koper Tel: +386 5 66 38 700 Fax: +386 5 66 38 702 Matična številka: 2225336000 Evidenčna številka IZS 2645		investitor/naročnik Mestna občina Nova Gorica Trg Edvarda Kardelja 5000 Nova Gorica			odgovorni projektant: Aleš Bucaj, univ.dipl.inž.grad. Identifikacijska številka IZS G-3009	
		objekt / lokacija: Kolesarska pot v Solkanskem športnem parku			projektant: Marko Lapajne, dipl.inž.grad.	
št. načrta: 60/15-1		datum: december 2015		vrsta projekta: PZI		
del načrta/vrsta risbe: Detajl vgradnje gabionov-D1		odgovorni vodja projekta: Aleš Bucaj, univ.dipl.inž.grad. ident. št.: IZS G-3009		vrsta načrta: 3 Načrt kolesarske poti		
				merilo: 1:100, 1:50		
				list: 3.5.13.1		



projektant:
Marko Lapajne, dipl.inž.grad.

vrsta projekta:
PZI

vrsta načrta:
3 Načrt kolesarske poti

merilo:	list:
1:100, 1:50	3.5.13.1