
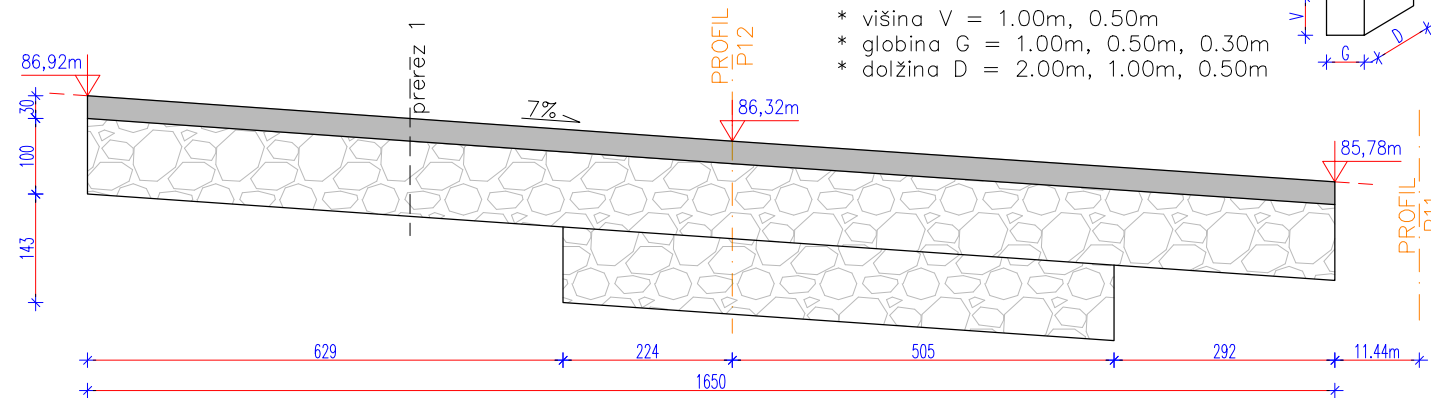




GABIONI-L2 z AB ROBNIM VENCEM,
M=1:100
km 0,21225 – km 0,22825
L=16,50m

Dobavljive dimenzije gabionov:

- * višina V = 1.00m, 0.50m
- * globina G = 1.00m, 0.50m, 0.30m
- * dolžina D = 2.00m, 1.00m, 0.50m


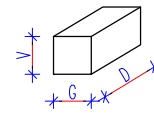


KARAKTERISTIČNI PREREZI, M=1:50

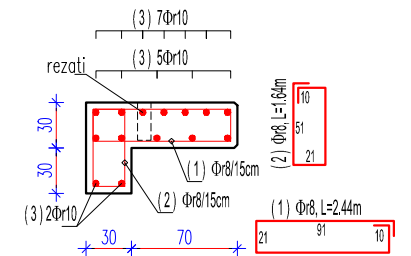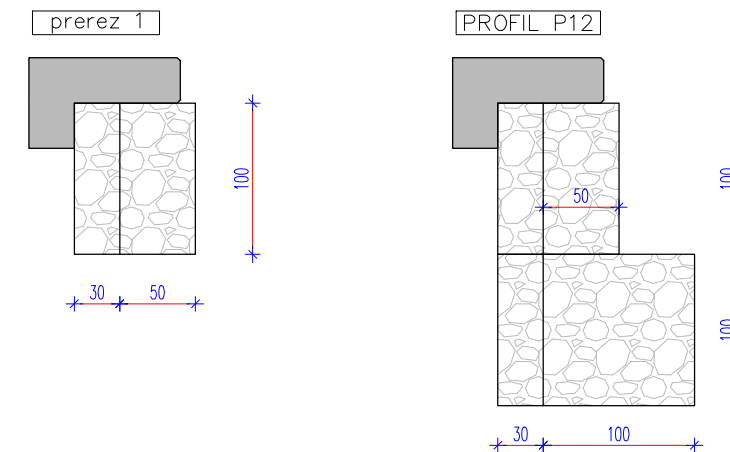

oznaka	fi (°)	l (dolžina)	kom
1	8	2,44	111
2	8	1,64	111
3	10	5,85	42

GABIONI-D3, M=1:100
km 0,5746 – km 0,5901
L=16,00m

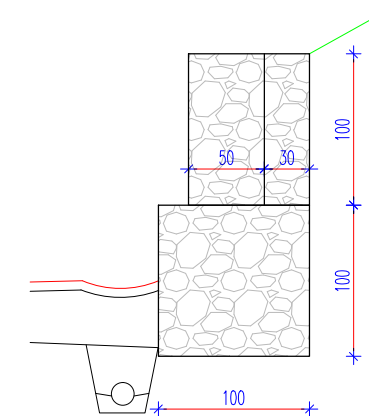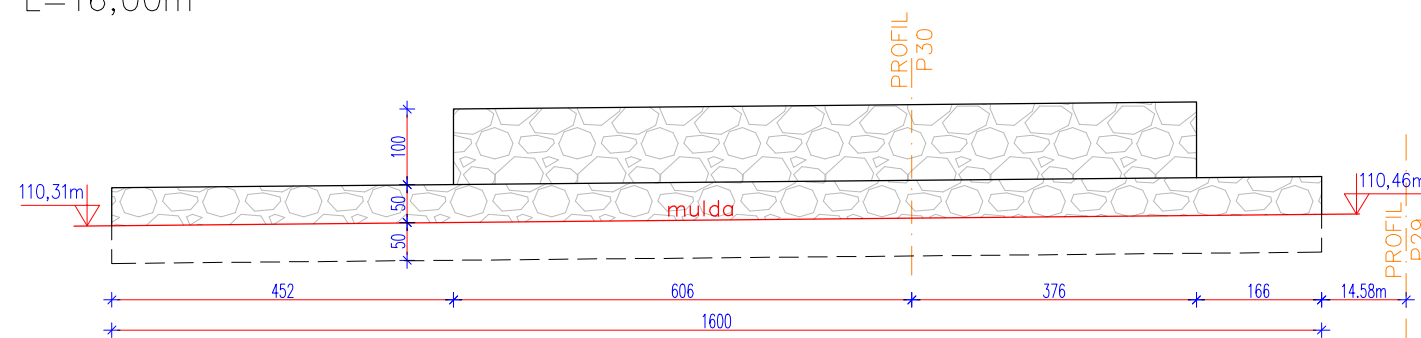

Biro Obala, d.o.o.

Projektiranje in inženiring, d.o.o.
Progettazione ed engineering, s.r.l.
Ulica Stare pošte 3, 6000 Koper

Tel: +386 5 66 38 700
Fax: +386 5 66 38 702

Matična številka: 2225336000
Evidenčna številka IZS 2645

št. načrta:
60/15-1

datum:
december 2015

investitor/naročnik
Mestna občina Nova Gorica
Trg Edvarda Kardelja
5000 Nova Gorica



objekt / lokacija:
Kolesarska pot v Solkanskem
športnem parku

odgovorni vodja projekta:
Aleš Bucelj, univ.dipl.inž.grad.
ident. št.: IZS G-3009

	del načrta/vrsta risbe:
5	Detajl vgradnje gabionov-L2, D3

odgovorni projektant:
Aleš Bucaj, univ.dipl.inž.grad.
Identifikacijska številka IZS G-3009

projektant:
Marko Lapajne, dipl.inž.grad.

vrsta projekta:
PZI

vrsta načrta:
3 Načrt kolesarske poti

merilo:	1:100, 1:50
---------	-------------

list:
3.5.13.3