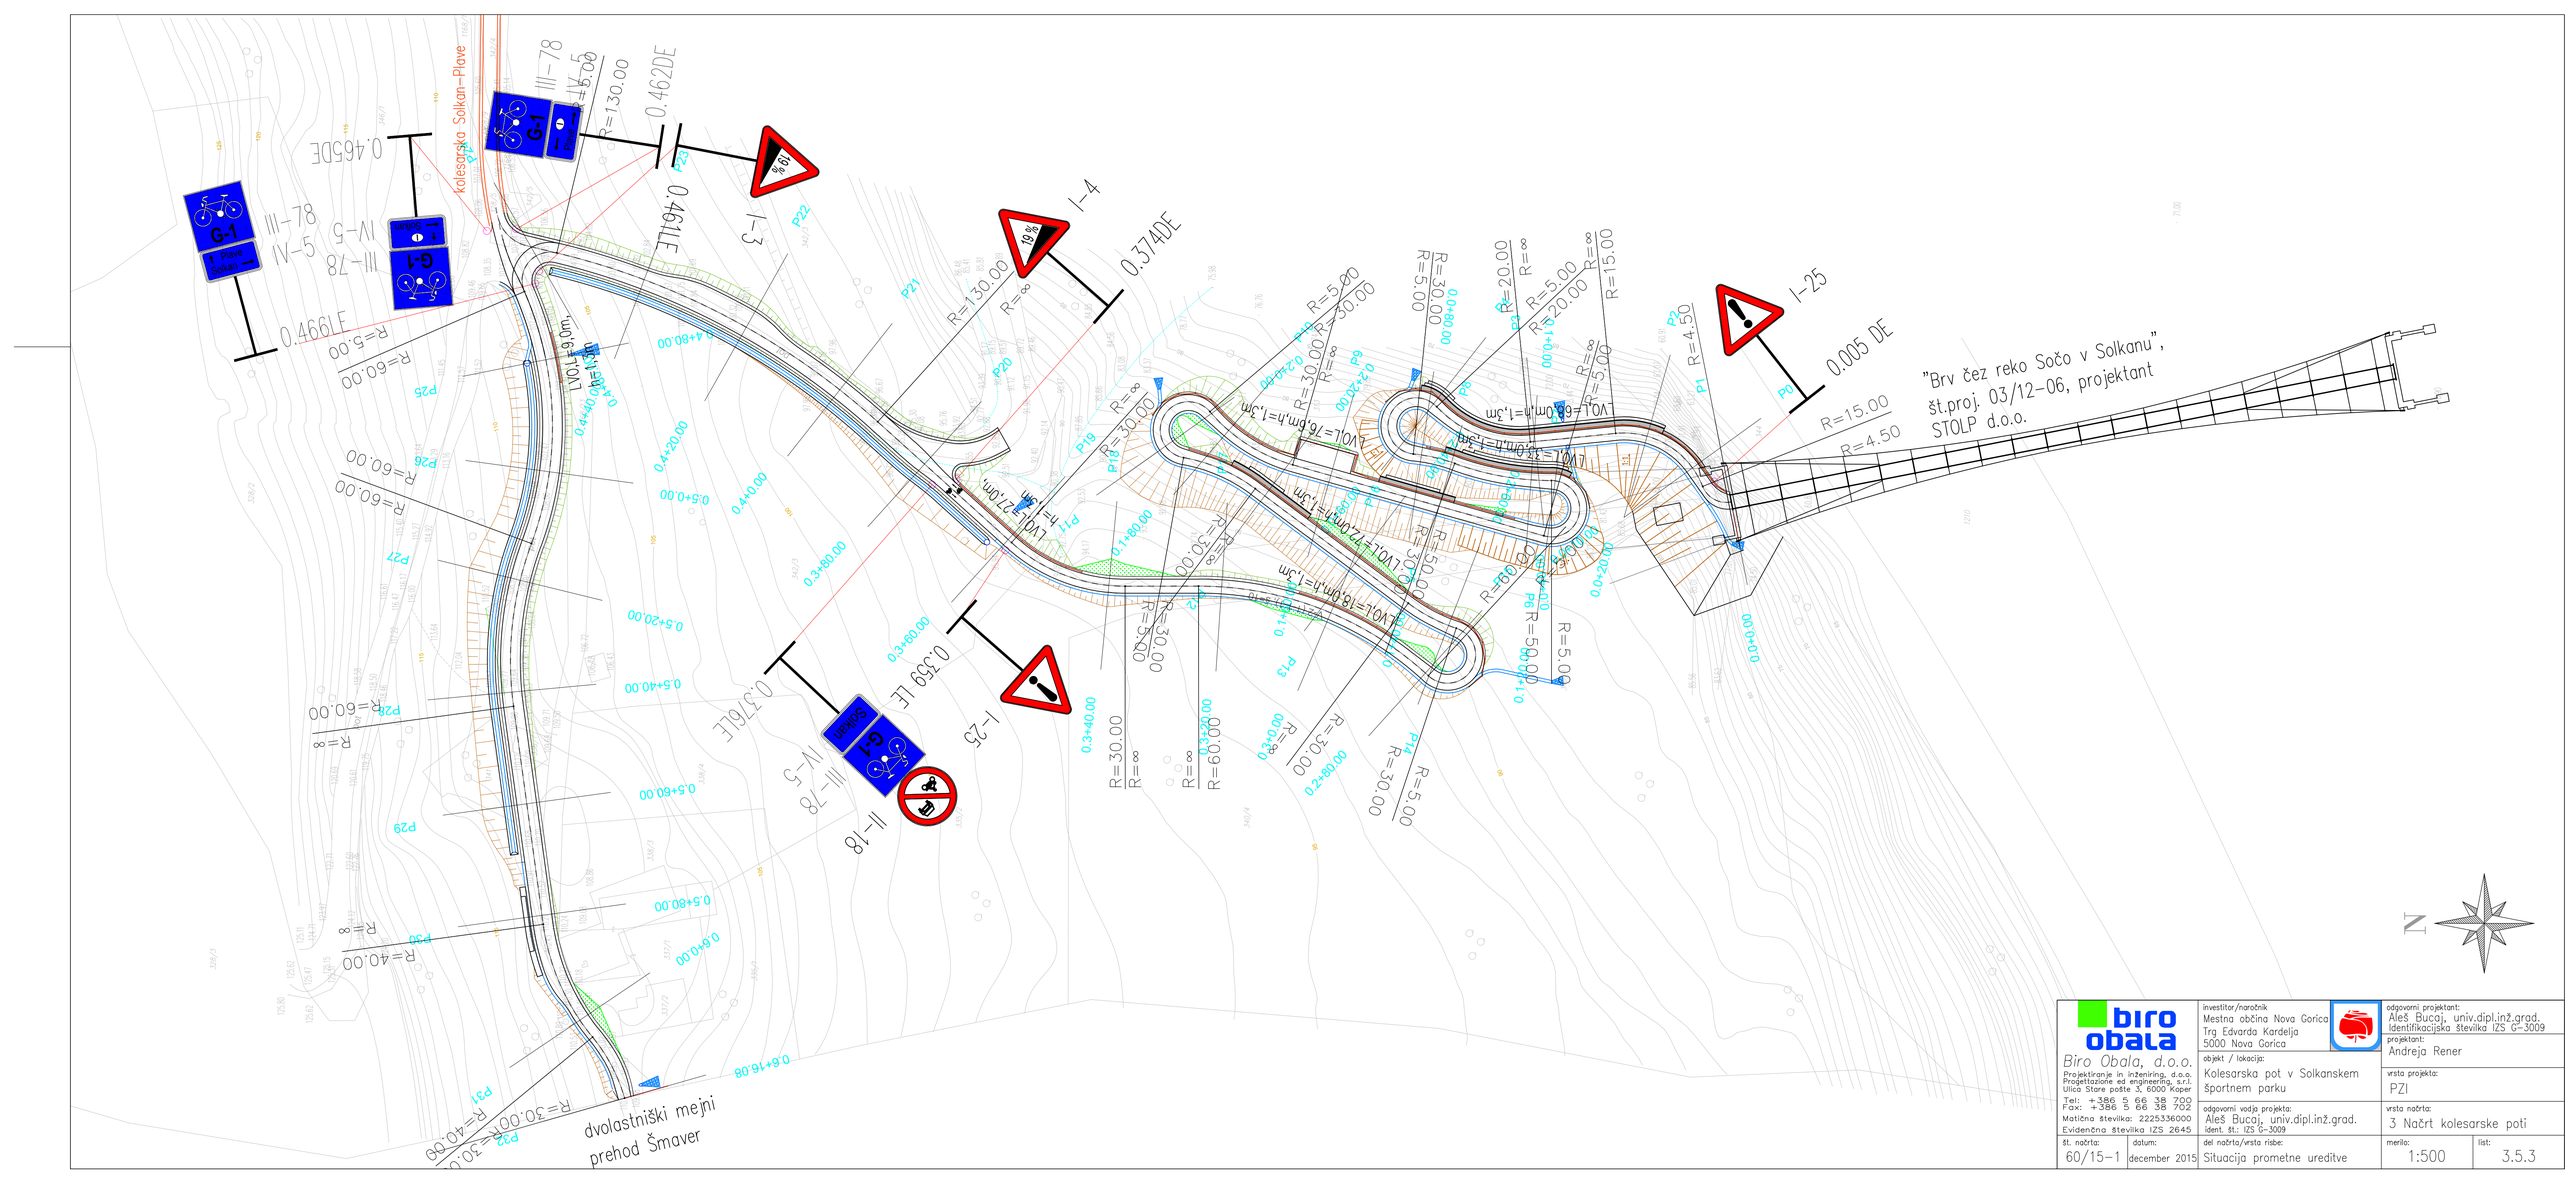

biro obala

Biro Obala, d.o.o.
Projektiranje in inženiring, d.o.o.
Progettazione ed engineering, s.r.l.
Ulica Stare pošte 3, 6000 Koper
Tel: +386 5 66 38 700
Fax: +386 5 66 38 702
Matična številka: 2225336000
Evidenčna številka IZS 2645

investitor/naročnik:
Mestna občina Nova Gorica
Trg Edvarda Kardelja
5000 Nova Gorica

odgovorni projektant:
Aleš Bucaj, univ.dipl.inž.grad.
Identifikacijska številka IZS G–3009

projektant:
Andreja Rener

objekt / lokacija:
Kolesarska pot v Solkanskem športnem parku

vrsta projekta:
PZI

odgovorni vodja projekta:
Aleš Bucaj, univ.dipl.inž.grad.
ident. št.: IZS G–3009

vrsta načrta:
3 Načrt kolesarske poti

št. načrta:	datum:	del načrta/vrsta risbe:	merilo:	list:
60/15–1	december 2015	Situacija prometne ureditve	1:500	3.5.3