M:1:250/100

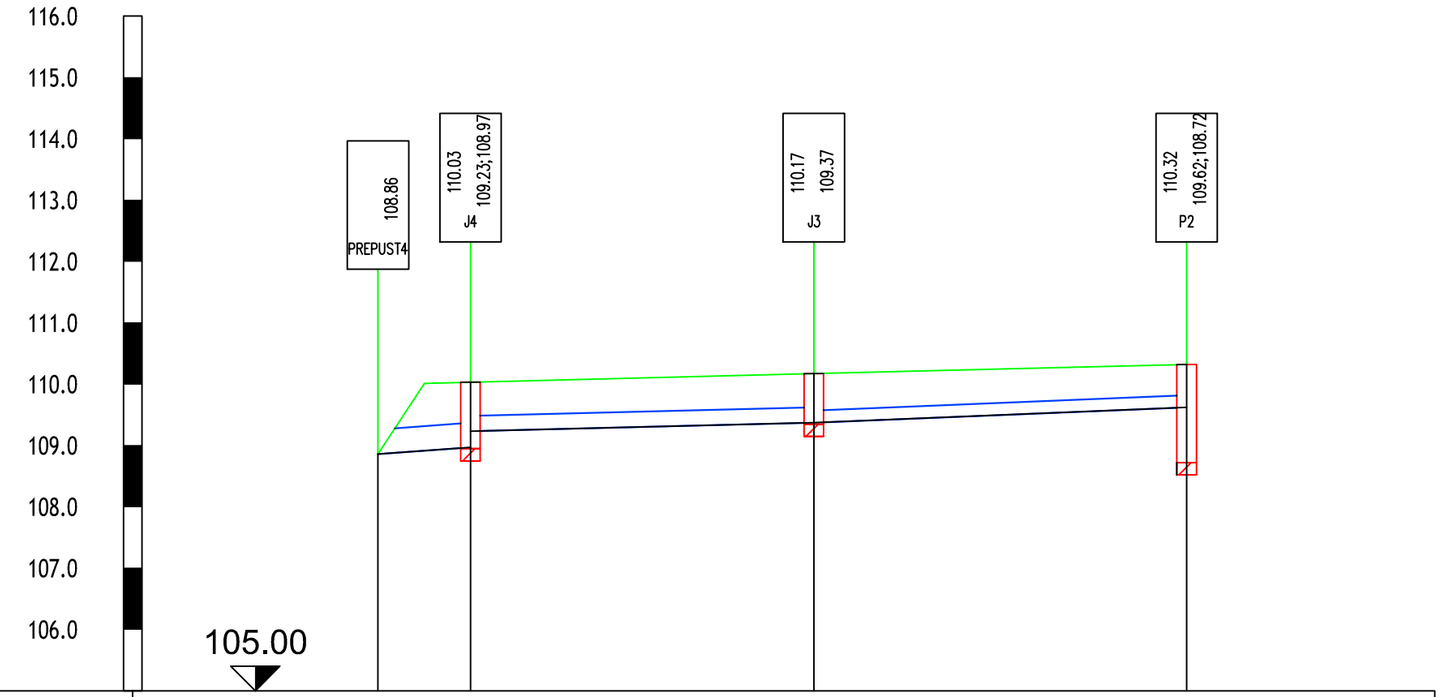

Ime	PREPUST 4	J4	J3	P2
Stacionaža	0+000.00	0+003.80	0+018.60	0+034.18
Kota terena	108.86	110.03	110.17	110.32
Kota nivelete	108.86	109.23 108.97	109.37	109.62 108.72
Globina izkopa				
Dolžina odseka/Padec		L=3.80m I=2.0%	L=14.00m / I=1.00%	L=15.20m / I=1.60%
Material/Profil cevi		BET. DN400.00mm	BET. / DN250.00mm	BET. / DN200.00mm

biro obala
Biro Obala, d.o.o.
Projektiranje in inženiring, d.o.o.
Progettazione ed engineering, s.r.l.
Ulica Stare pošte 3, 6000 Koper
Tel: +386 5 66 38 700
Fax: +386 5 66 38 702
Matična številka: 2225336000
Evidenčna številka IZS 2645

investitor/naročnik
Mestna občina Nova Gorica
Trg Edvarda Kardelja
5000 Nova Gorica

objekt / lokacija:
Kolesarska pot v Solkanskem športnem parku

odgovorni vodja projekta:
Aleš Bucaj, univ.dipl.inž.grad.
ident. št.: IZS G-3009

odgovorni projektant:
Aleš Bucaj, univ.dipl.inž.grad.
Identifikacijska številka IZS G-3009

projektant:
Andreja Rener

vrsta projekta:
PZI

vrsta načrta:
3 Načrt kolesarske poti

št. načrta:	datum:	del načrta/vrsta risbe:	merilo:	list:
60/15-1	december 2015	Vzdolžni profil meteorne kanalizacije	1:250/100	3.5.6.2