




Karakteristični prečni profil kolesarske poti

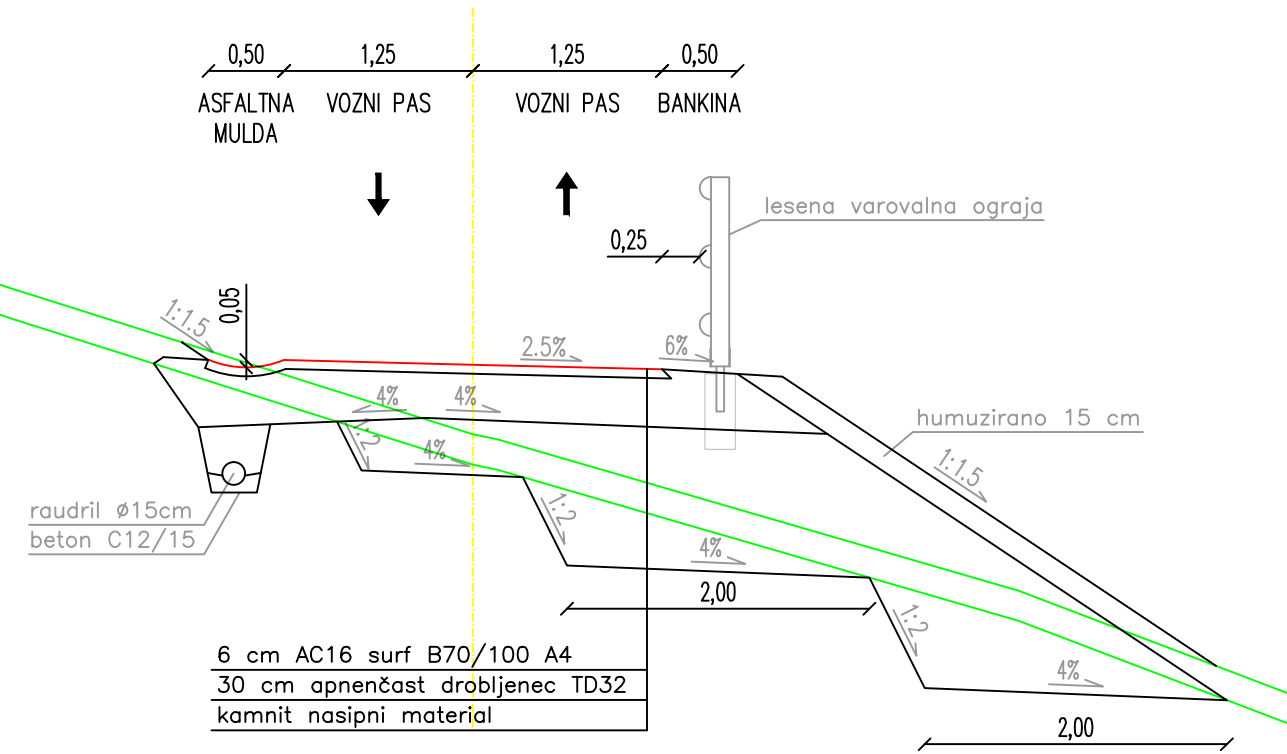

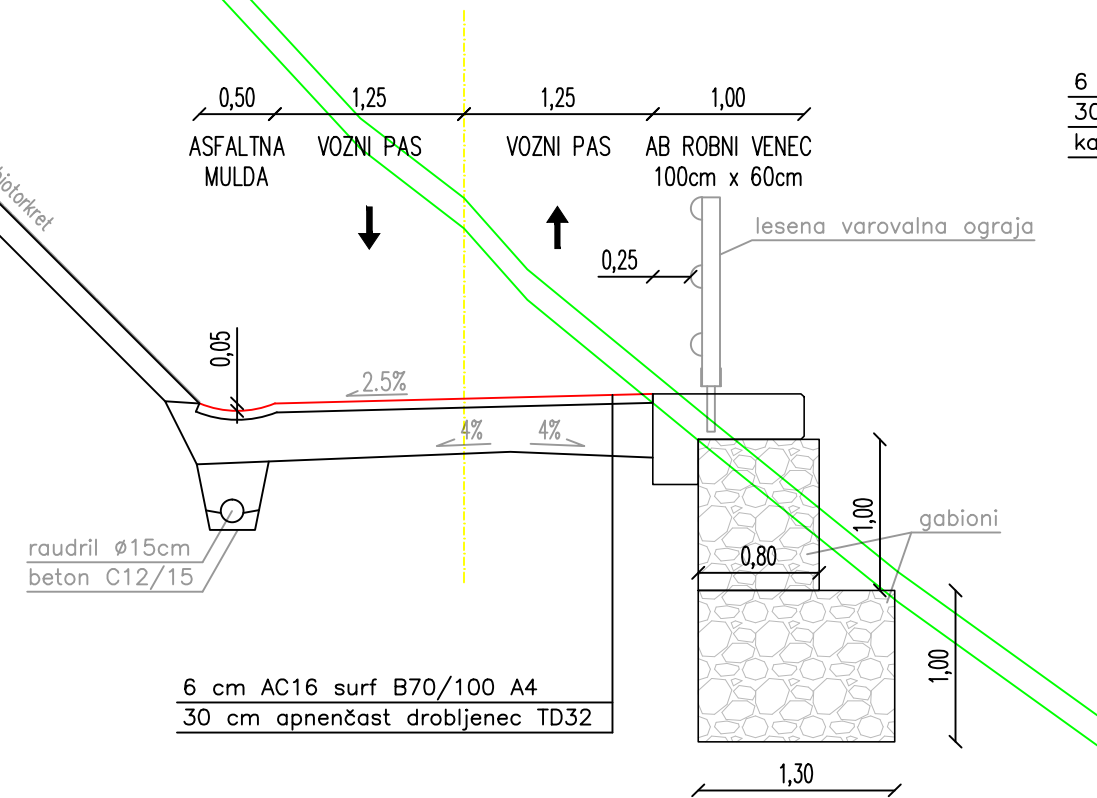

Karakteristični prečni profil kolesarske poti



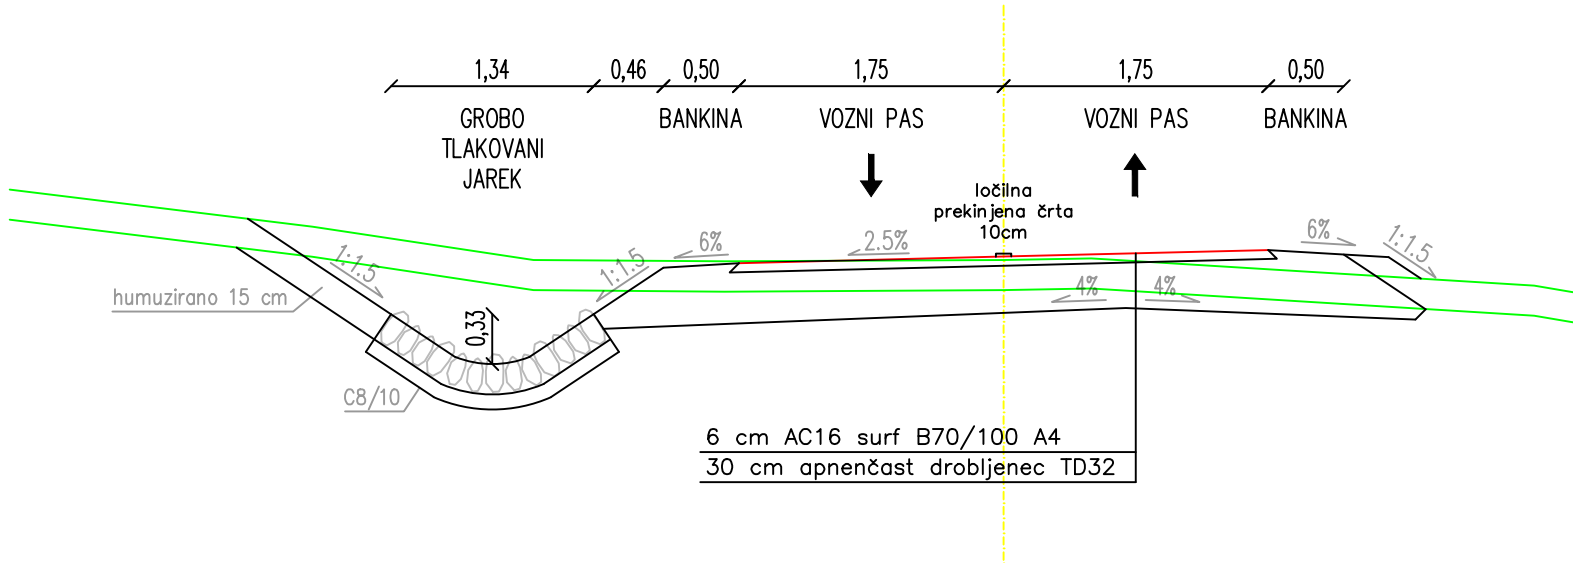Karakteristični prečni profil poti z mešanim prometom



 Biro Obala, d.o.o. Projektiranje in inženiring, d.o.o. Progettazione ed engineering, s.r.l. Ulica Stare pošte 3, 6000 Koper Tel: +386 5 66 38 700 Fax: +386 5 66 38 702 Matična številka: 2225336000 Evidenčna številka IZS 2645	investitor/naročnik Mestna občina Nova Gorica Trg Edvarda Kardelja 5000 Nova Gorica		 odgovorni projektant: Aleš Bucaj, univ.dipl.inž.grad. Identifikacijska številka IZS G-3009	
	objekt / lokacija: Kolesarska pot v Solkanskem športnem parku		projektant: Andreja Renner	
	odgovorni vodja projekta: Aleš Bucaj, univ.dipl.inž.grad. ident. št.: IZS G-3009		vrsta projekta: PZI	
	št. načrta: 60/15-1	datum: december 2015	del načrta/vrsta risbe: Tipični prečni prerez	vrsta načrta: 3 Načrt kolesarske poti
			merilo: 1:50	list: 3.5.7