




CESTISCE	
OD.OSI	
TEREN	
OD.OSI	

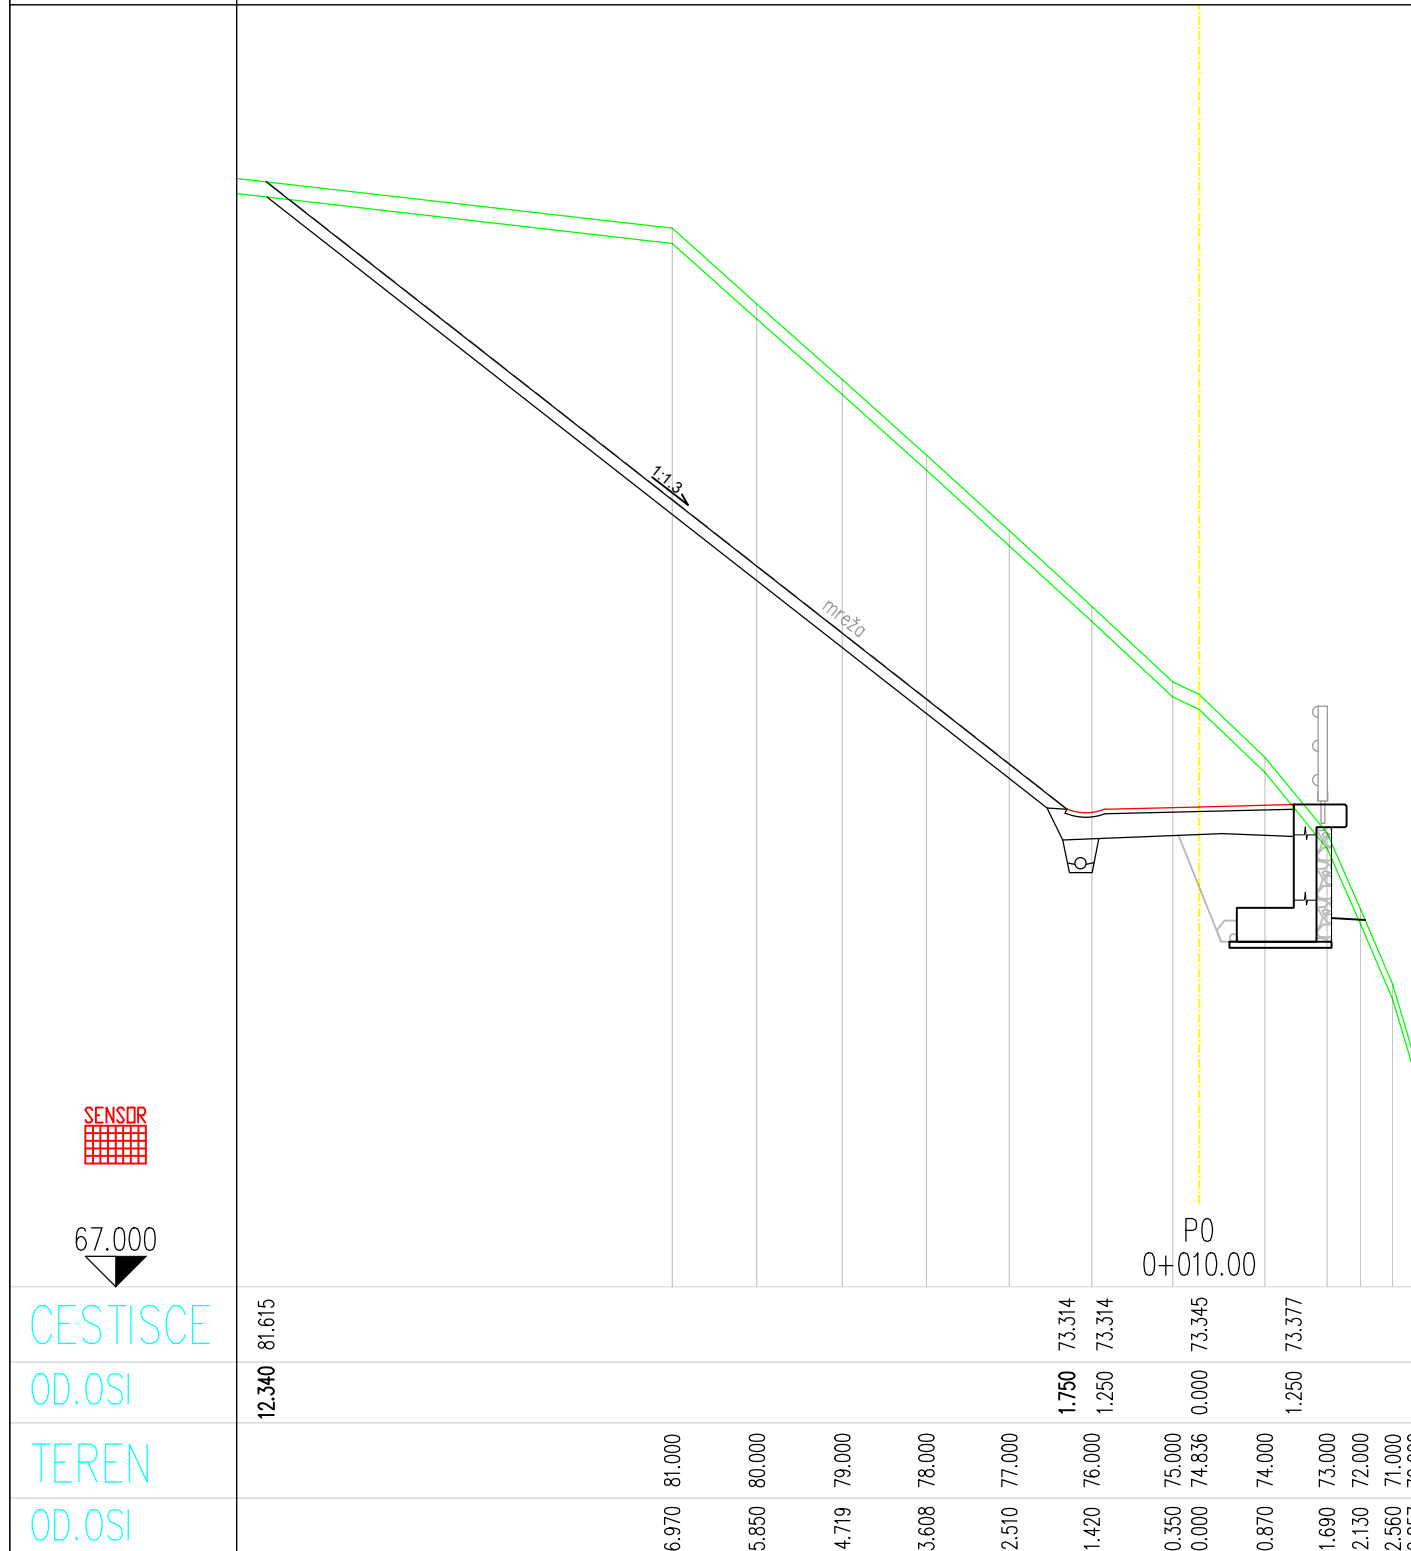


CESTISCE	12.340	81.615
OD.OSI		
TEREN		
OD.OSI		

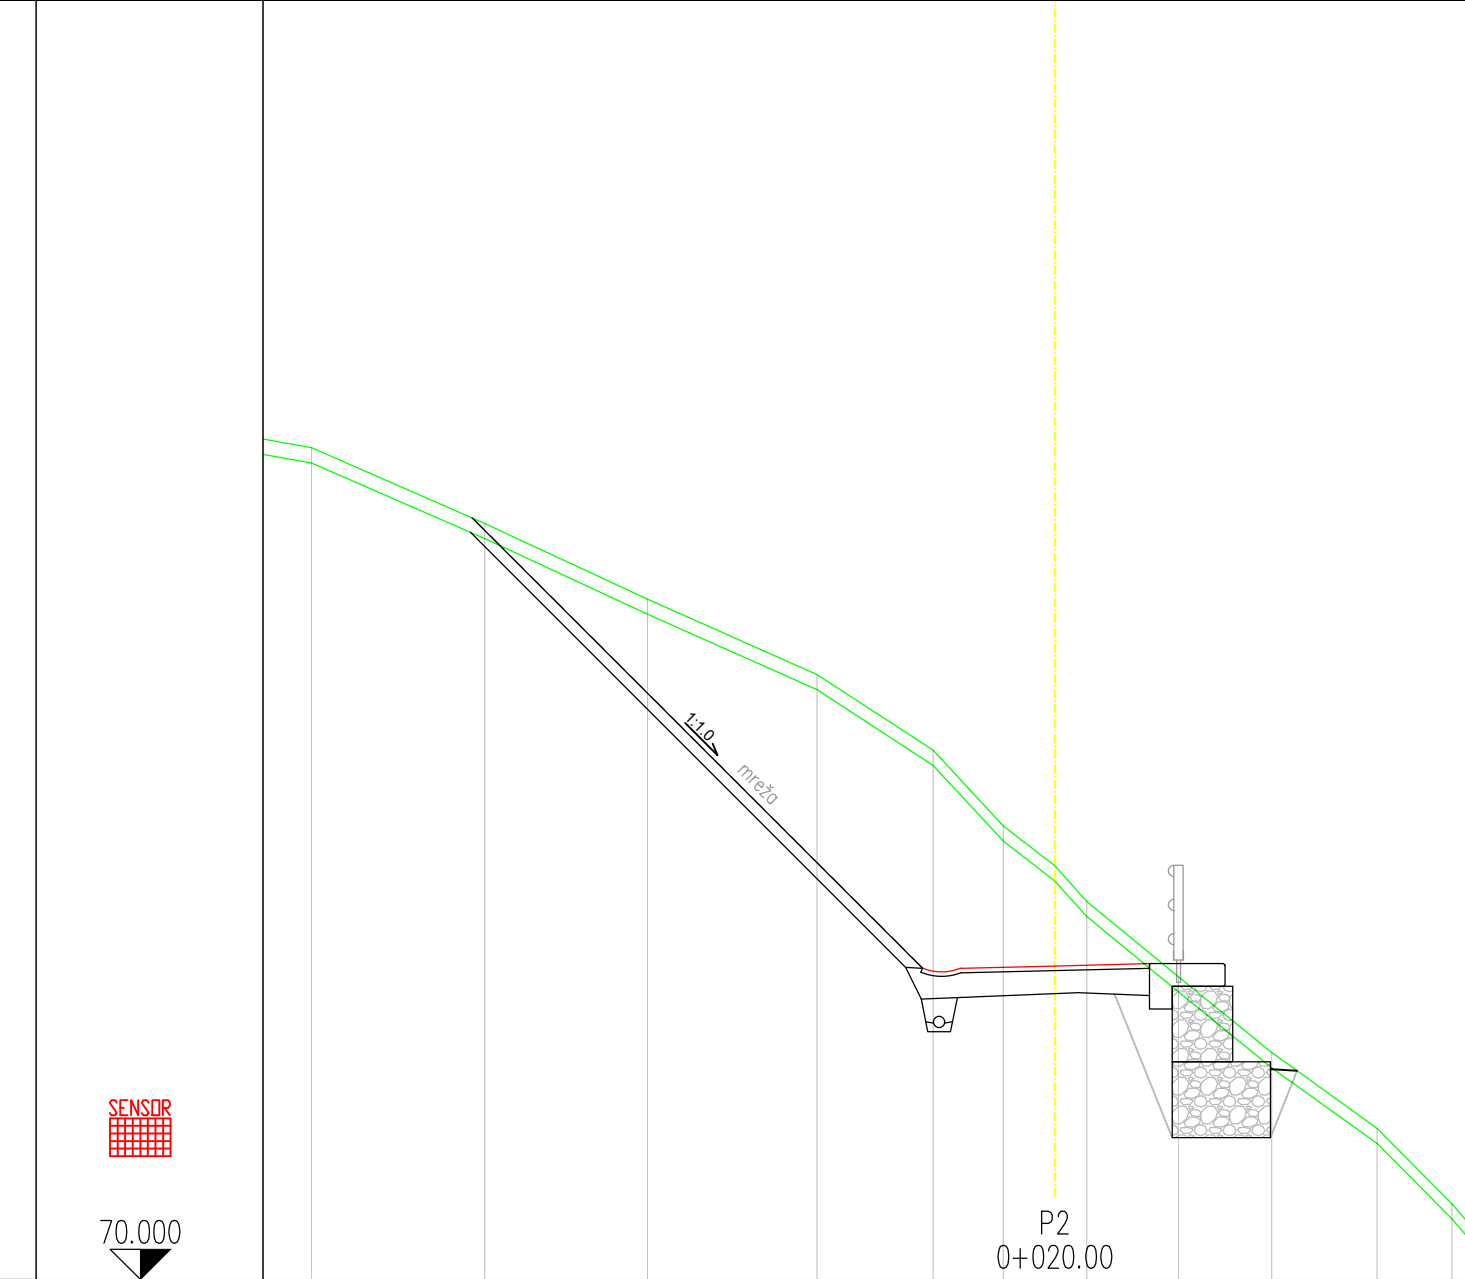


CESTISCE	
OD.OSI	
TEREN	
OD.OSI	

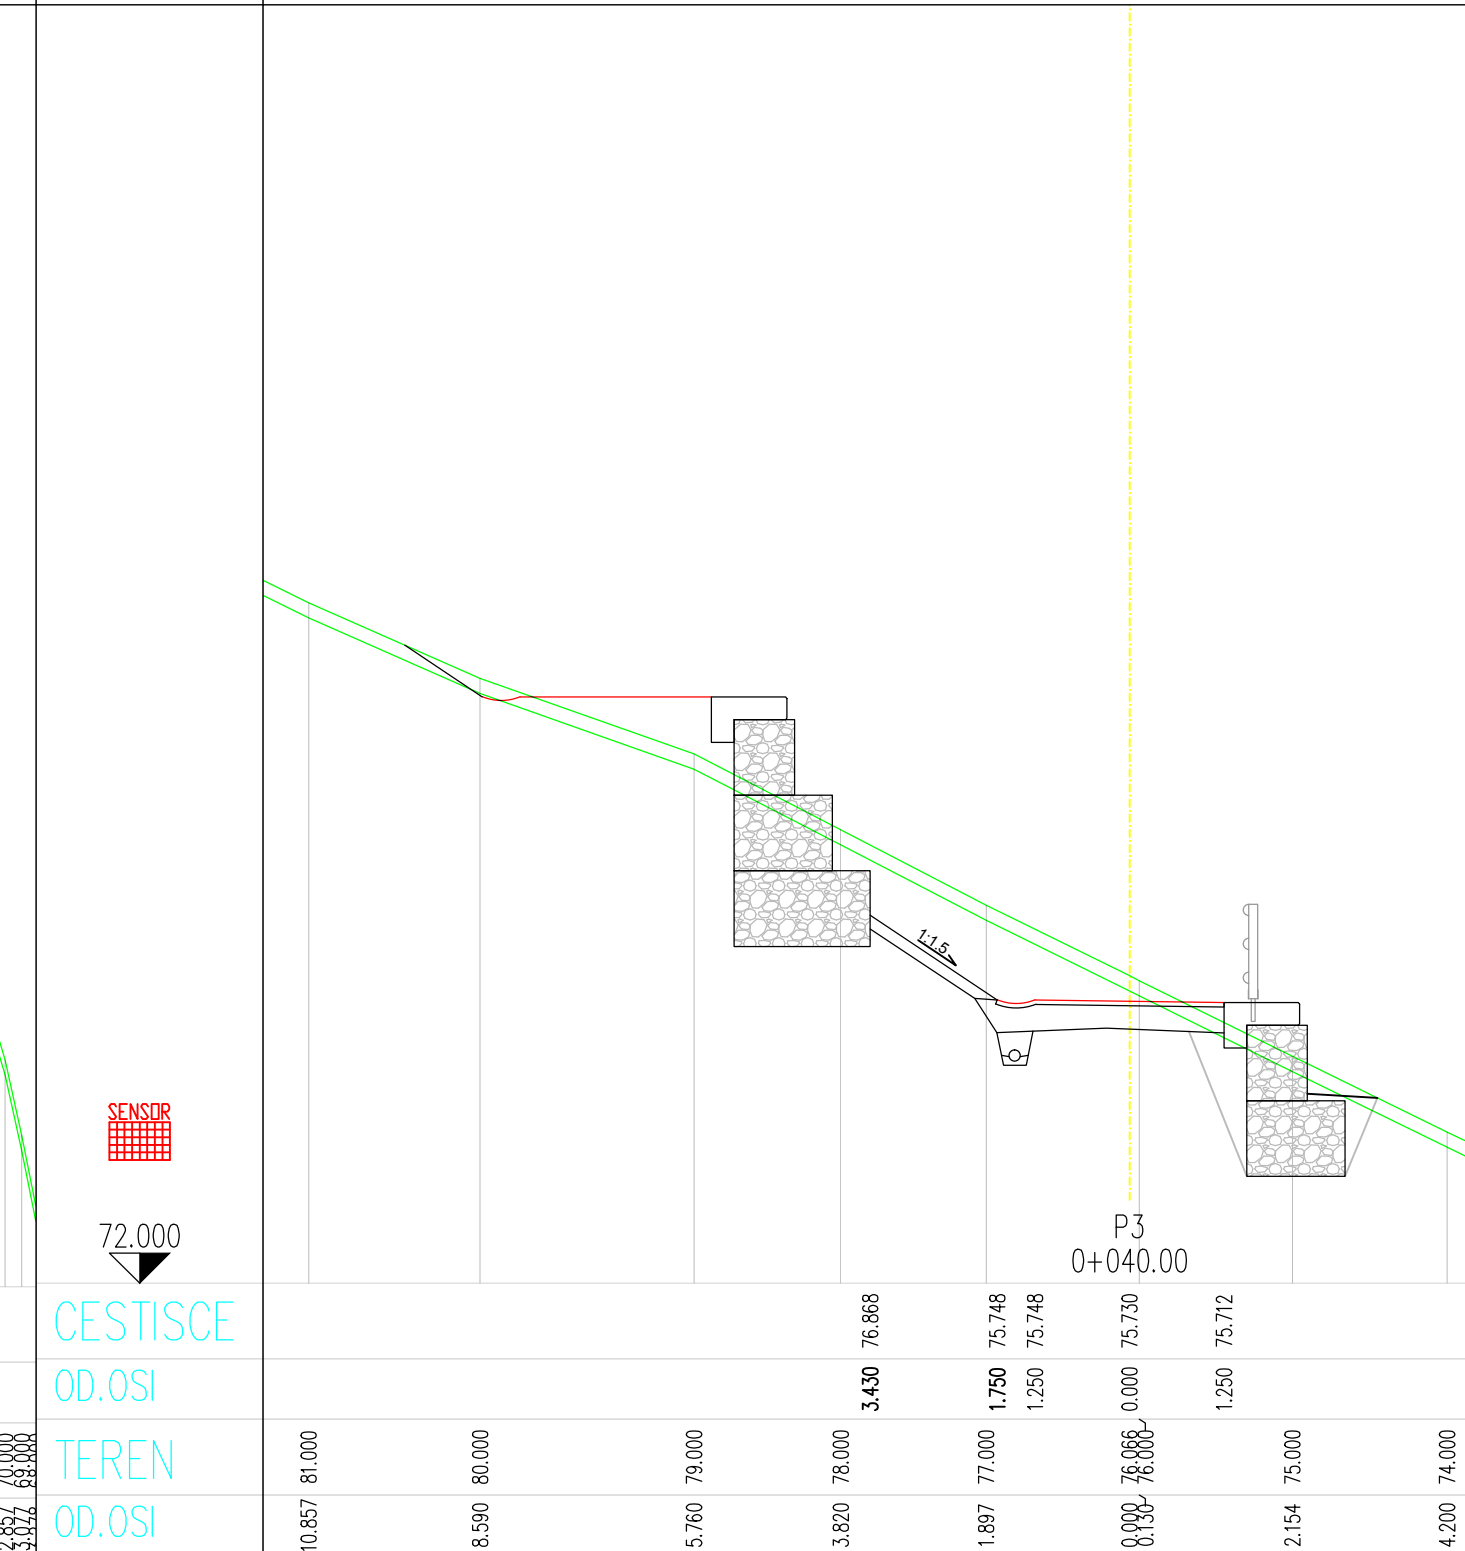


CESTISCE	
OD.OSI	
TEREN	
OD.OSI	

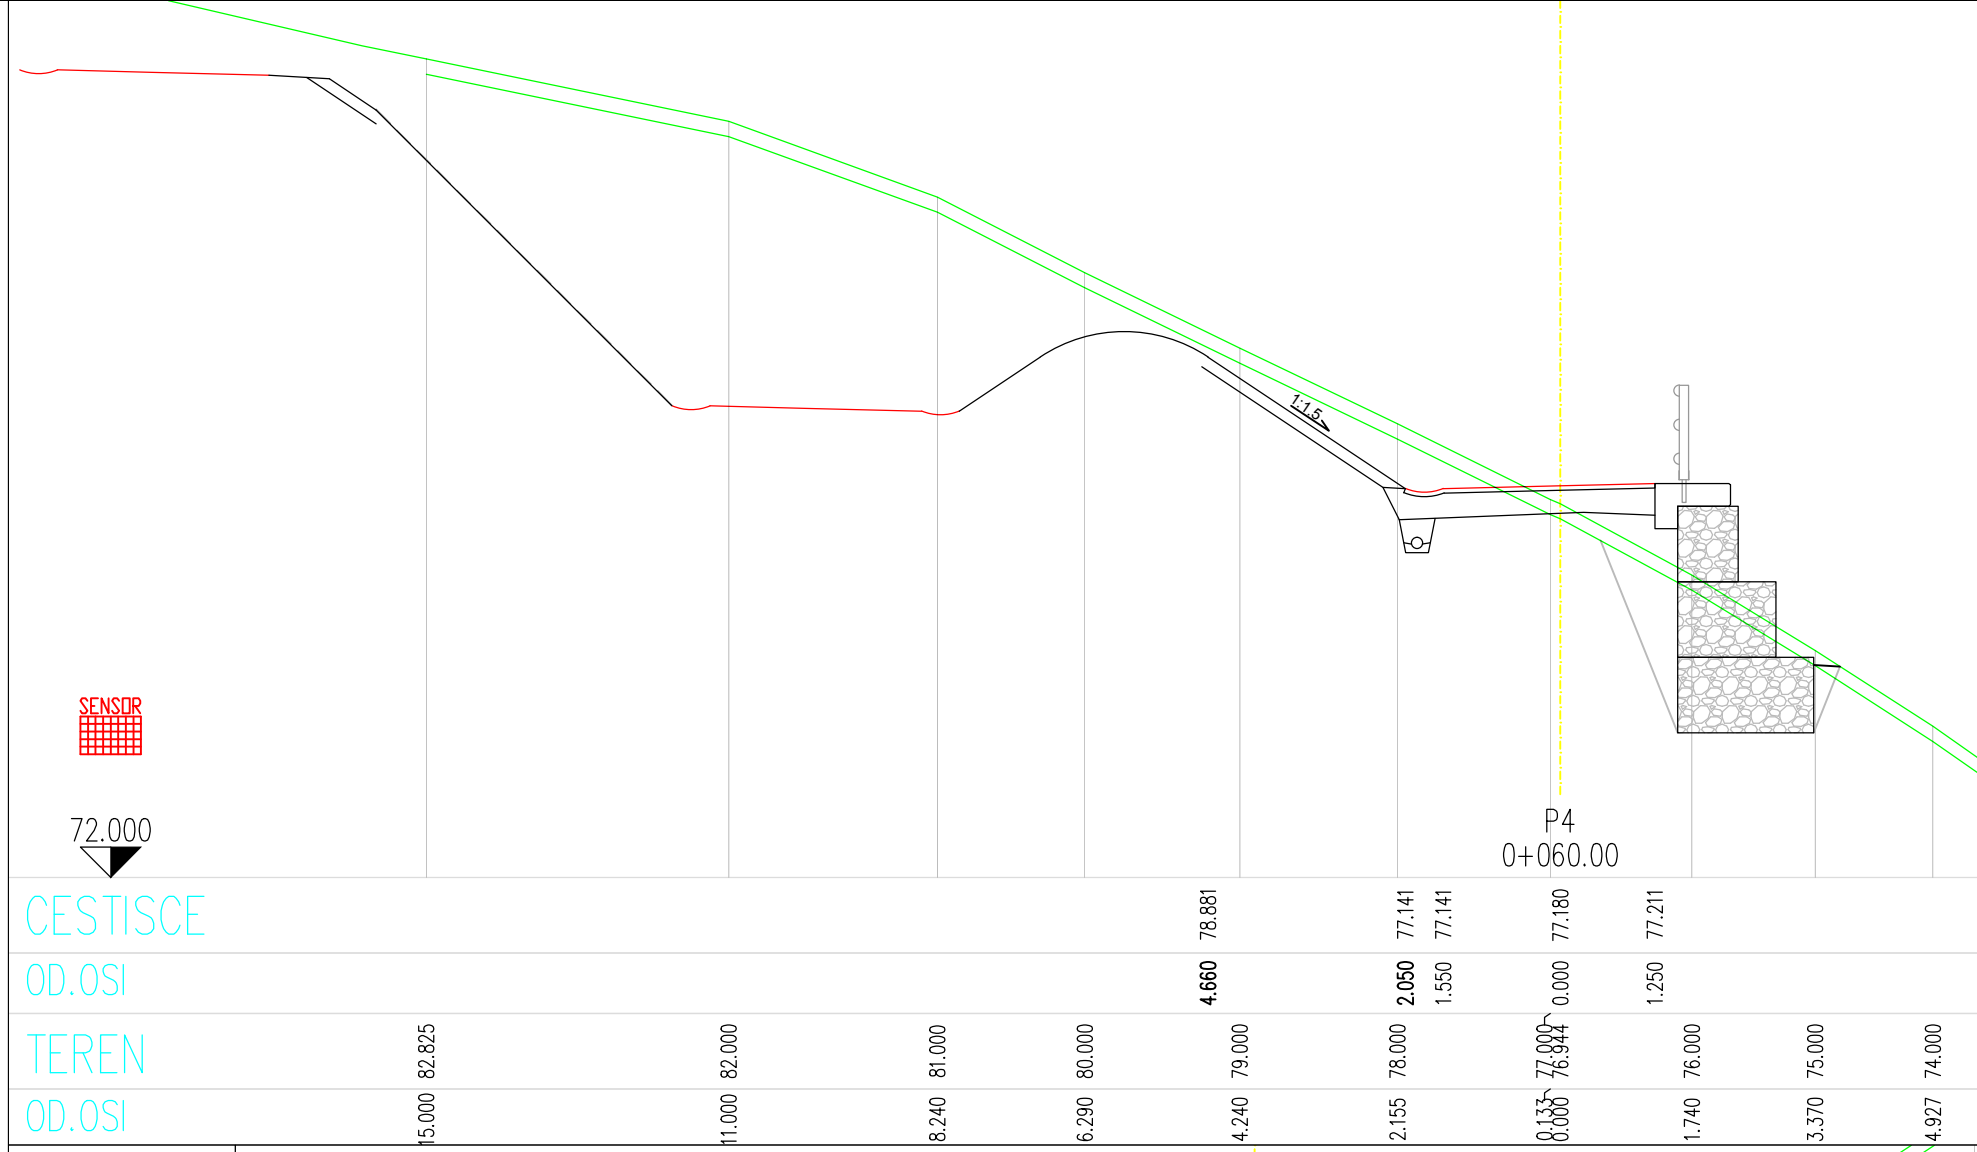


CESTISCE	
OD.OSI	
TEREN	
OD.OSI	

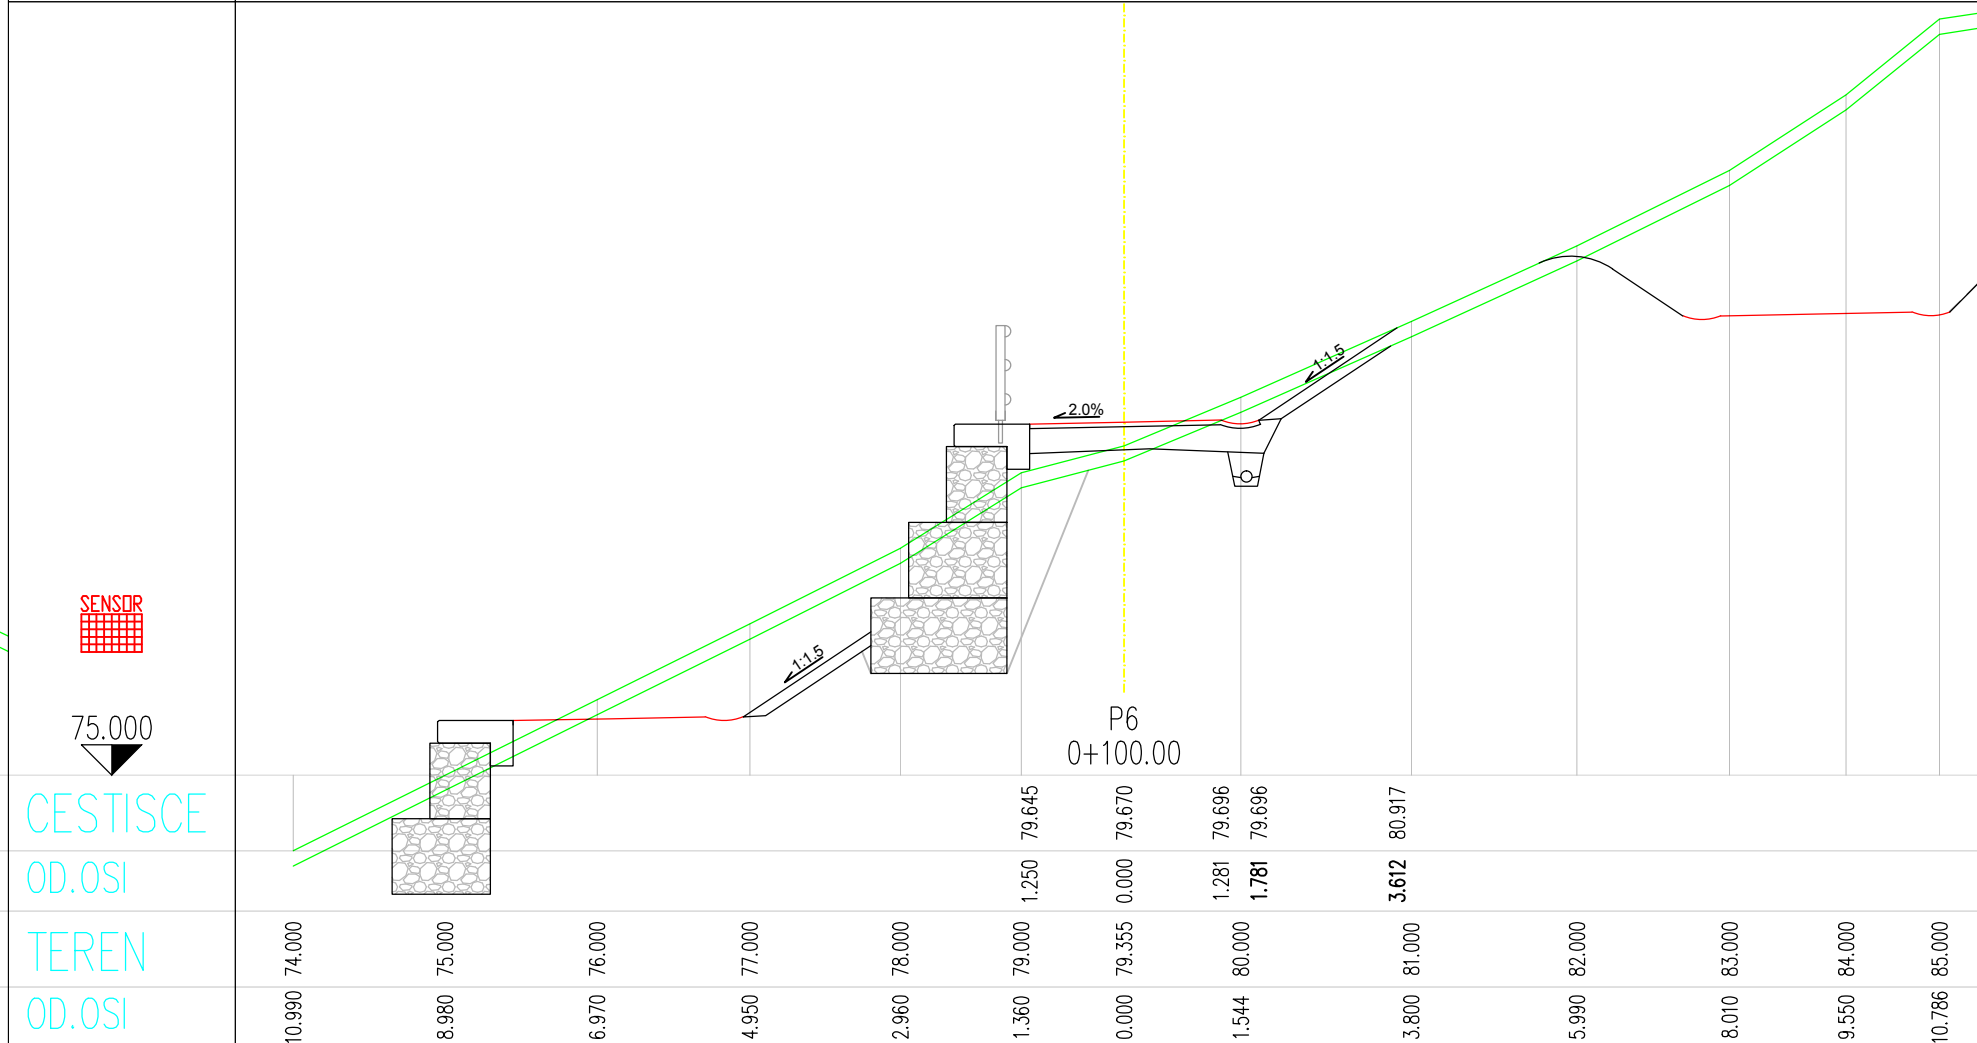

CESTISCE	
OD.OSI	
TEREN	
OD.OSI	

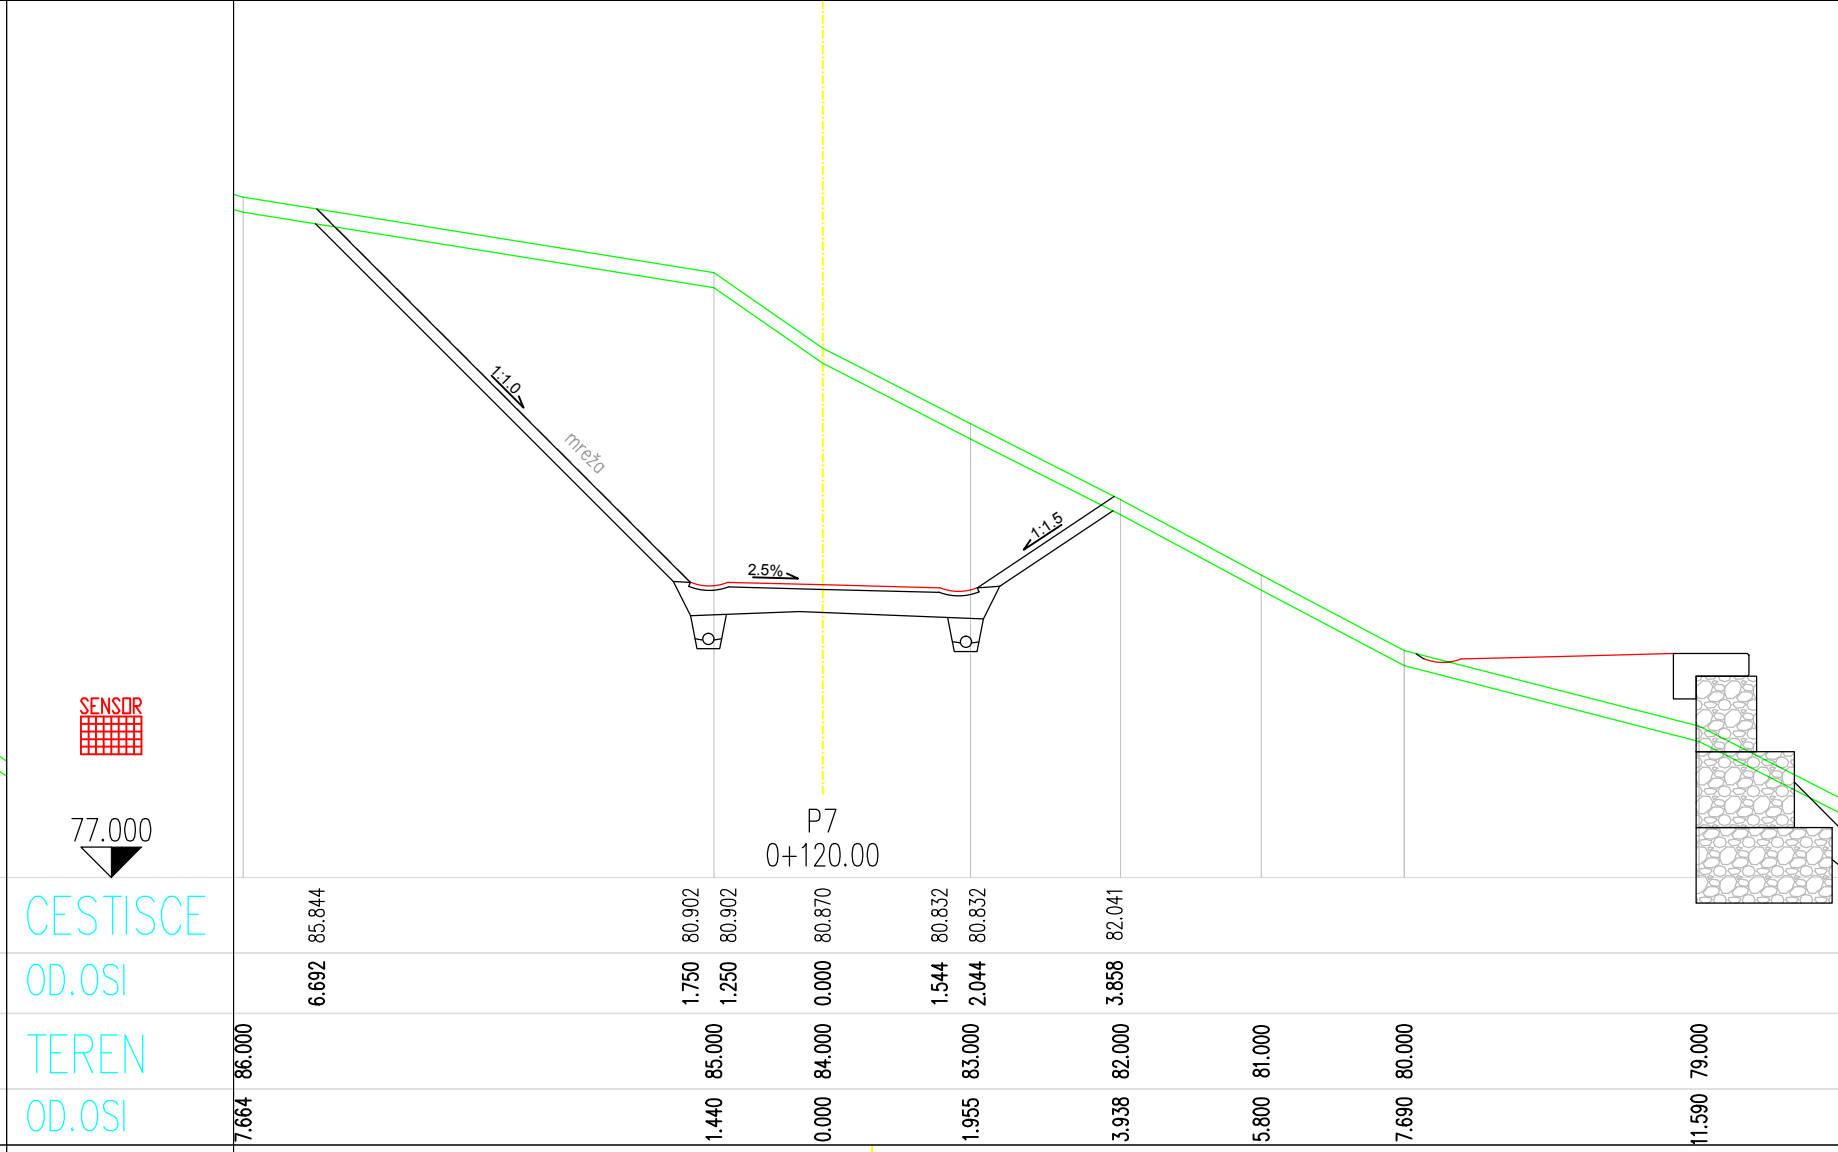

CESTISCE	
OD.OSI	
TEREN	
OD.OSI	

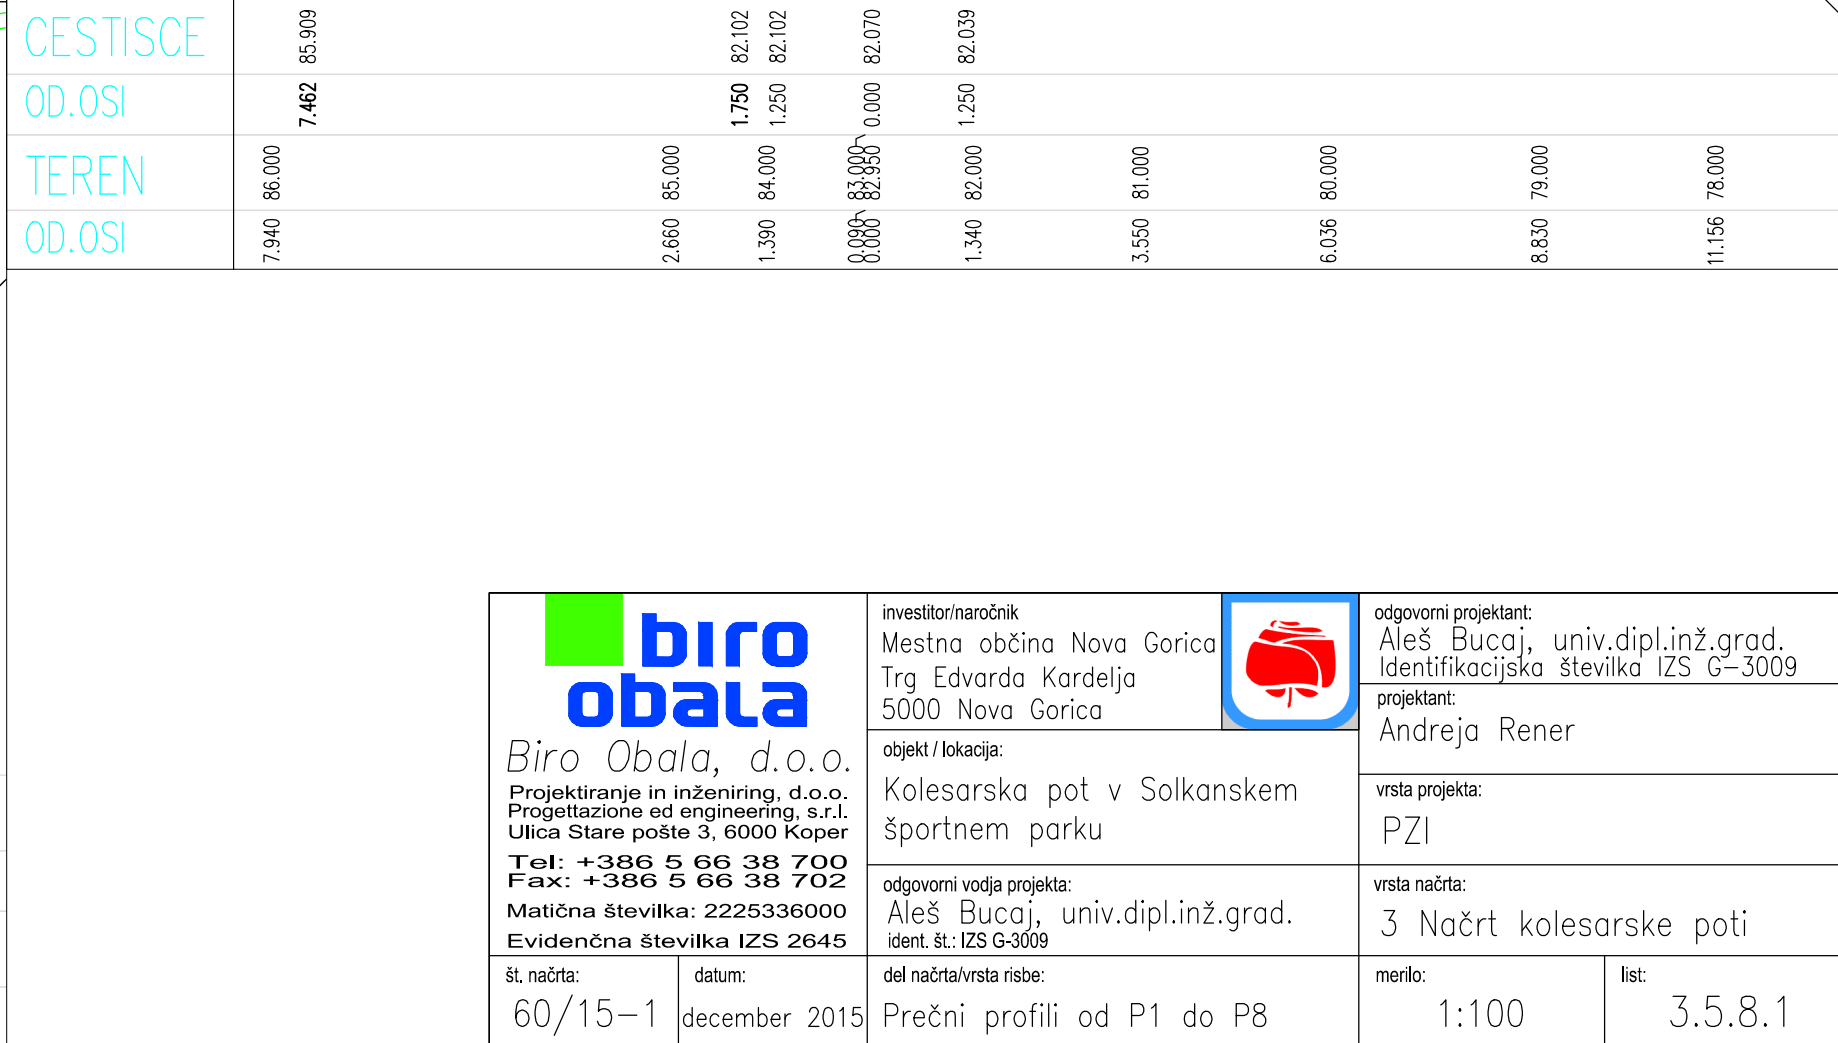

CESTISCE	
OD.OSI	
TEREN	
OD.OSI	

biro obala
Biro Obala, d.o.o.
Projekiranje in inženiring, d.o.o.
Progettazione ed engineering, s.r.l.
Ulica Stare pošte 3, 6000 Koper
Tel: +386 5 66 38 700
Fax: +386 5 66 38 702
Matična številka: 2225336000
Evidenčna številka IZS 2645

Št. načrta: 60/15-1
datum: december 2015

investitor/naročnik
Mestna občina Nova Gorica
Trg Edvarda Kardelja
5000 Nova Gorica

objekt / lokacija:
Kolesarska pot v Solanskem športnem parku

odgovorni vodja projekta:
Aleš Bučaj, univ.dipl.inž.grad.
ident. št.: IZS G-3009

del načrta/vrsta risbe:
Prečni profili od P1 do P8

odgovorni projektant:
Aleš Bučaj, univ.dipl.inž.grad.
Identifikacijska številka IZS G-3009

projektant:
Andreja Renar

vrsta projekta:
PZI

vrsta načrta:
3 Načrt kolesarske poti

merilo:
1:100

list:
3.5.8.1