




PREPUST 1
0+34.50

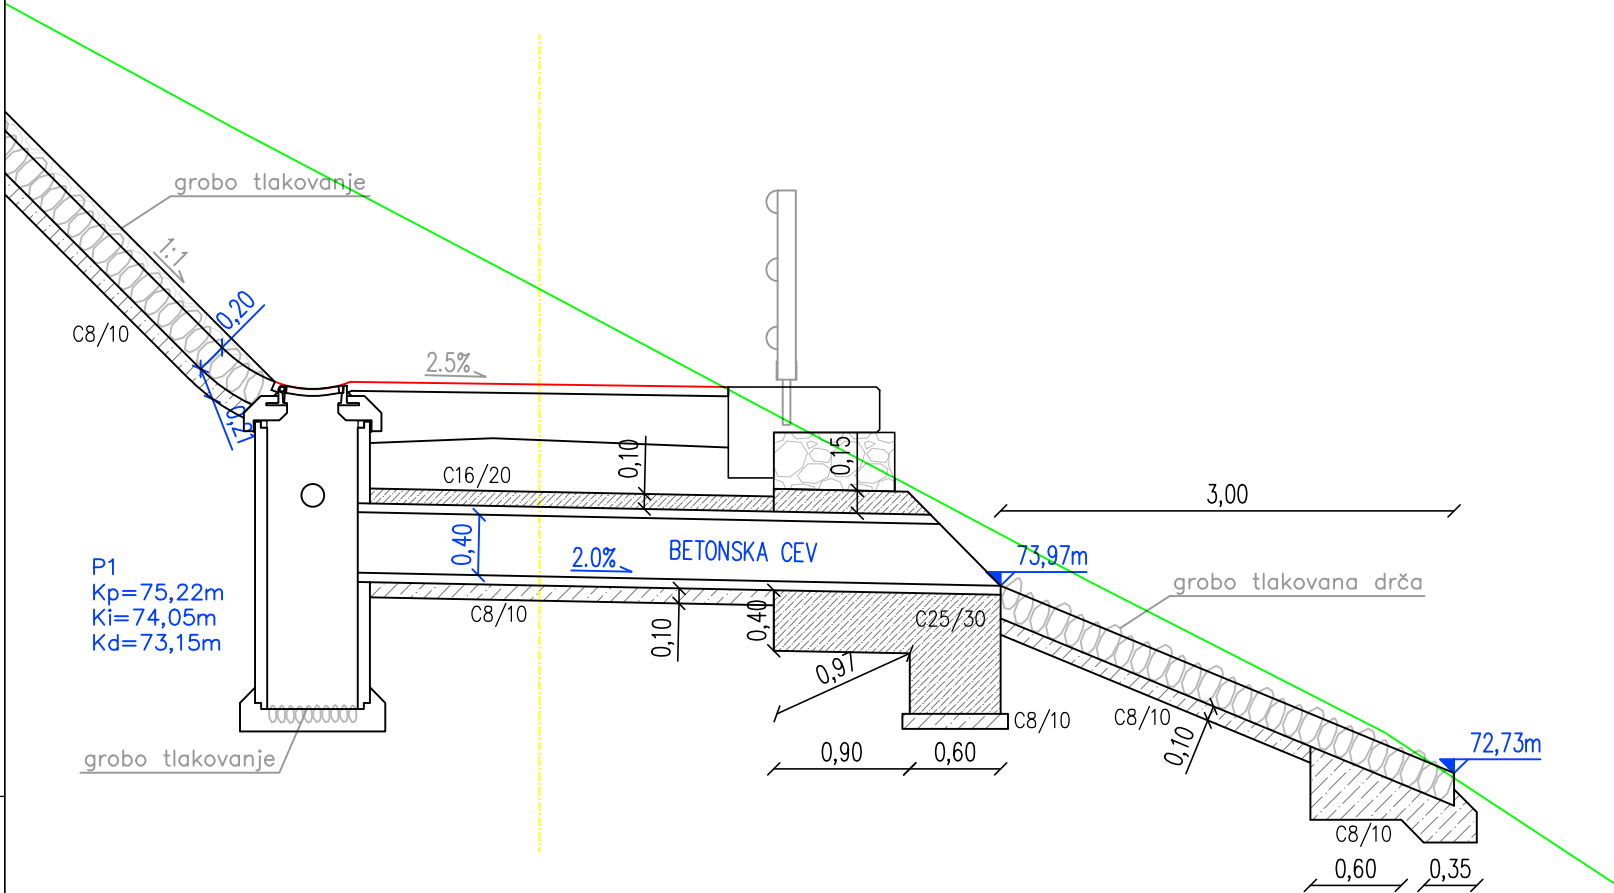


PREPUST 3
0+480.00

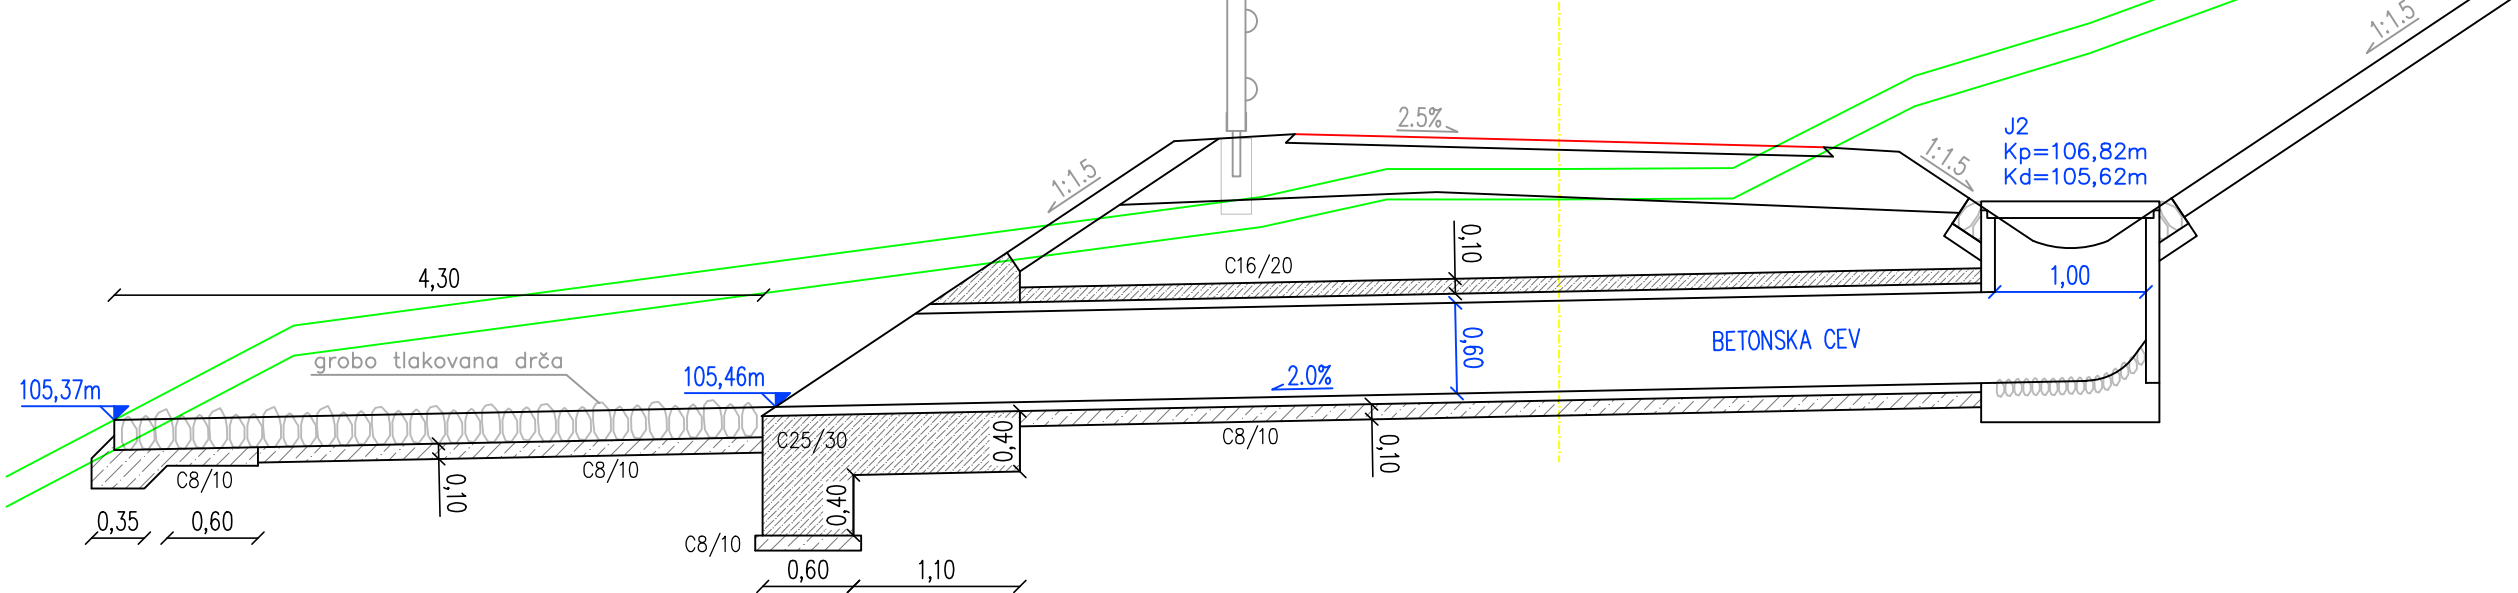

PREPUST 4
0+614.30

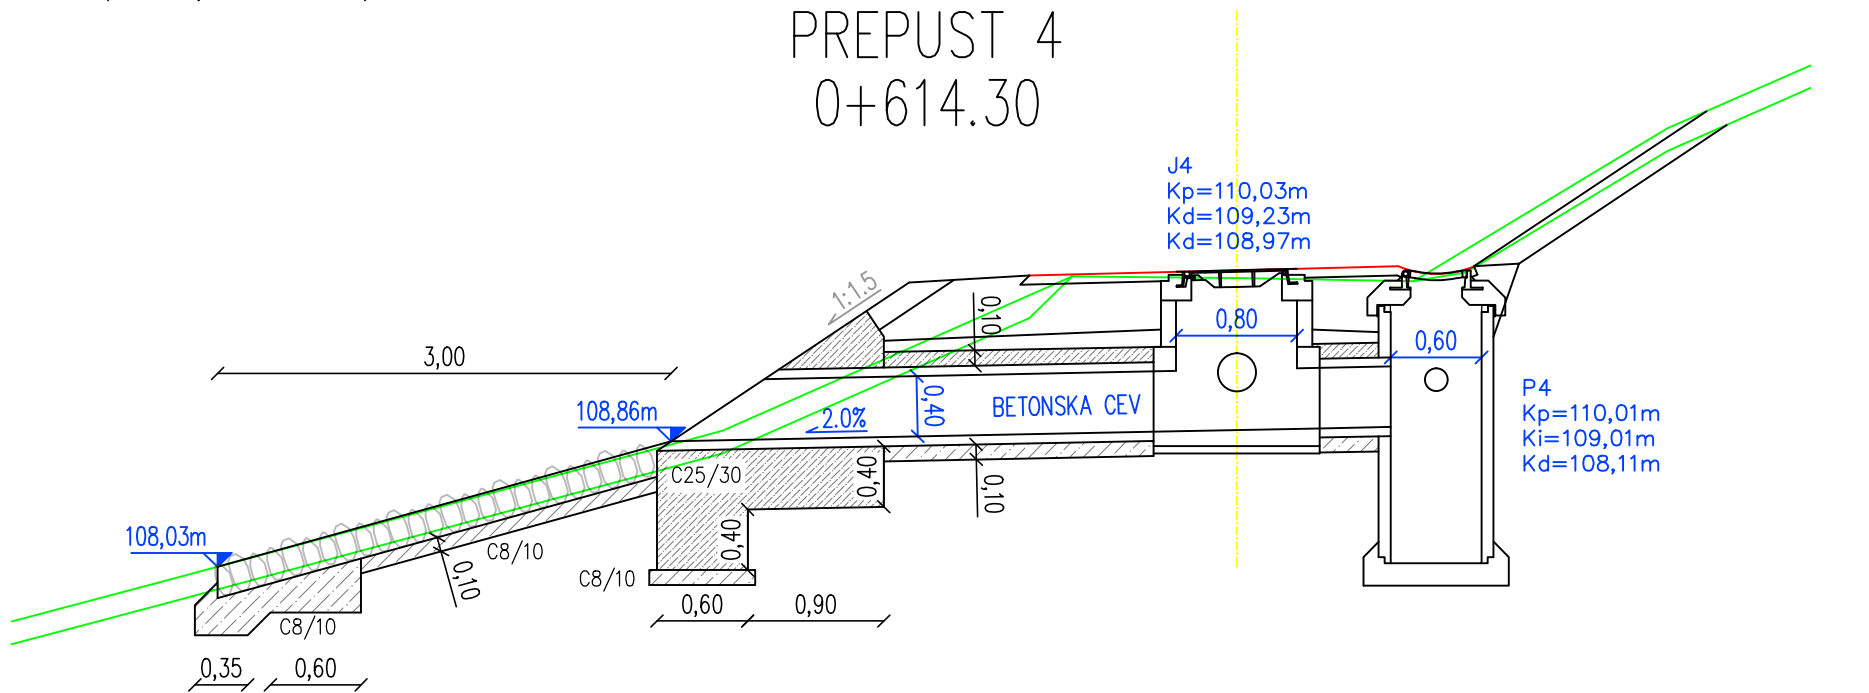

PREPUST 2
0+362.50

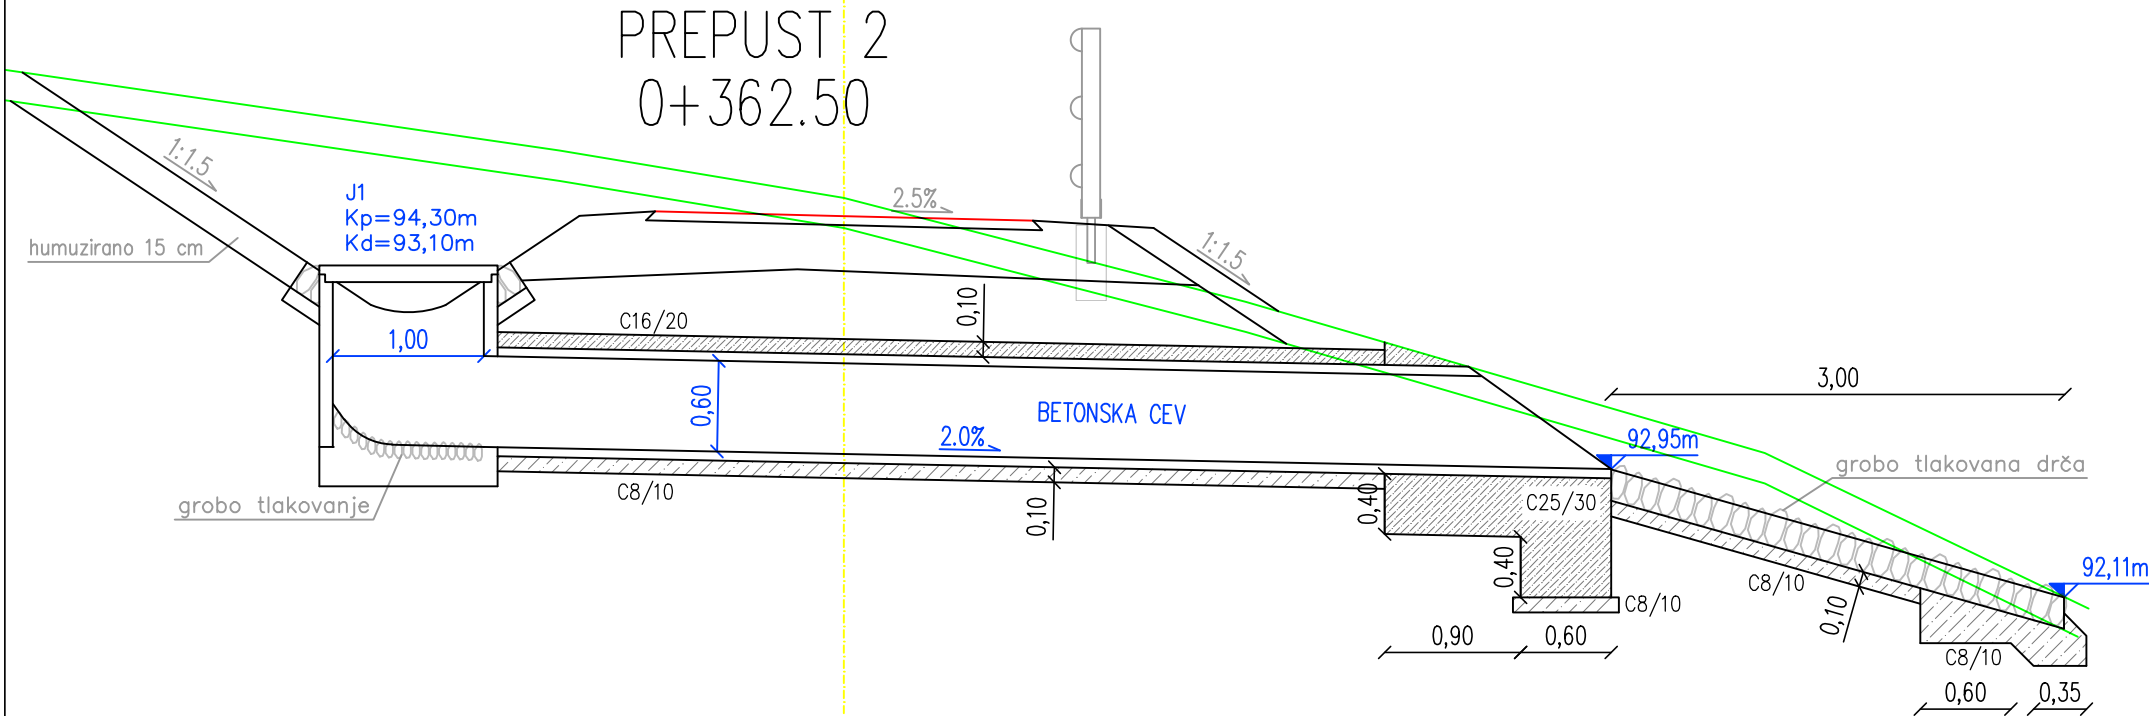

Biro Obala, d.o.o.

Projektiranje in inženiring, d.o.o.
Progettazione ed engineering, s.r.l.
Ulica Stare pošte 3, 6000 Koper
Tel: +386 5 66 38 700
Fax: +386 5 66 38 702
Matična številka: 2225336000
Evidenčna številka IZS 2645

št. načrta: 60/15-1
datum: december 2015

investitor/naročnik
Mestna občina Nova Gorica
Trg Edvarda Kardelja
5000 Nova Gorica

objekt / lokacija:
Kolesarska pot v Solkanskem
športnem parku

odgovorni vodja projekta:
Aleš Bučaj, univ.dipl.inž.grad.
ident. št.: IZS G-3009

del načrta/vrsta risbe:
Prečni prerezi prepustov



odgovorni projektant:
Aleš Bučaj, univ.dipl.inž.grad.
Identifikacijska številka IZS G-3009

projektant:
Andreja Renner

vrsta projekta:
PZI

vrsta načrta:
3 Načrt kolesarske poti

merilo: 1:50
list: 3.5.9