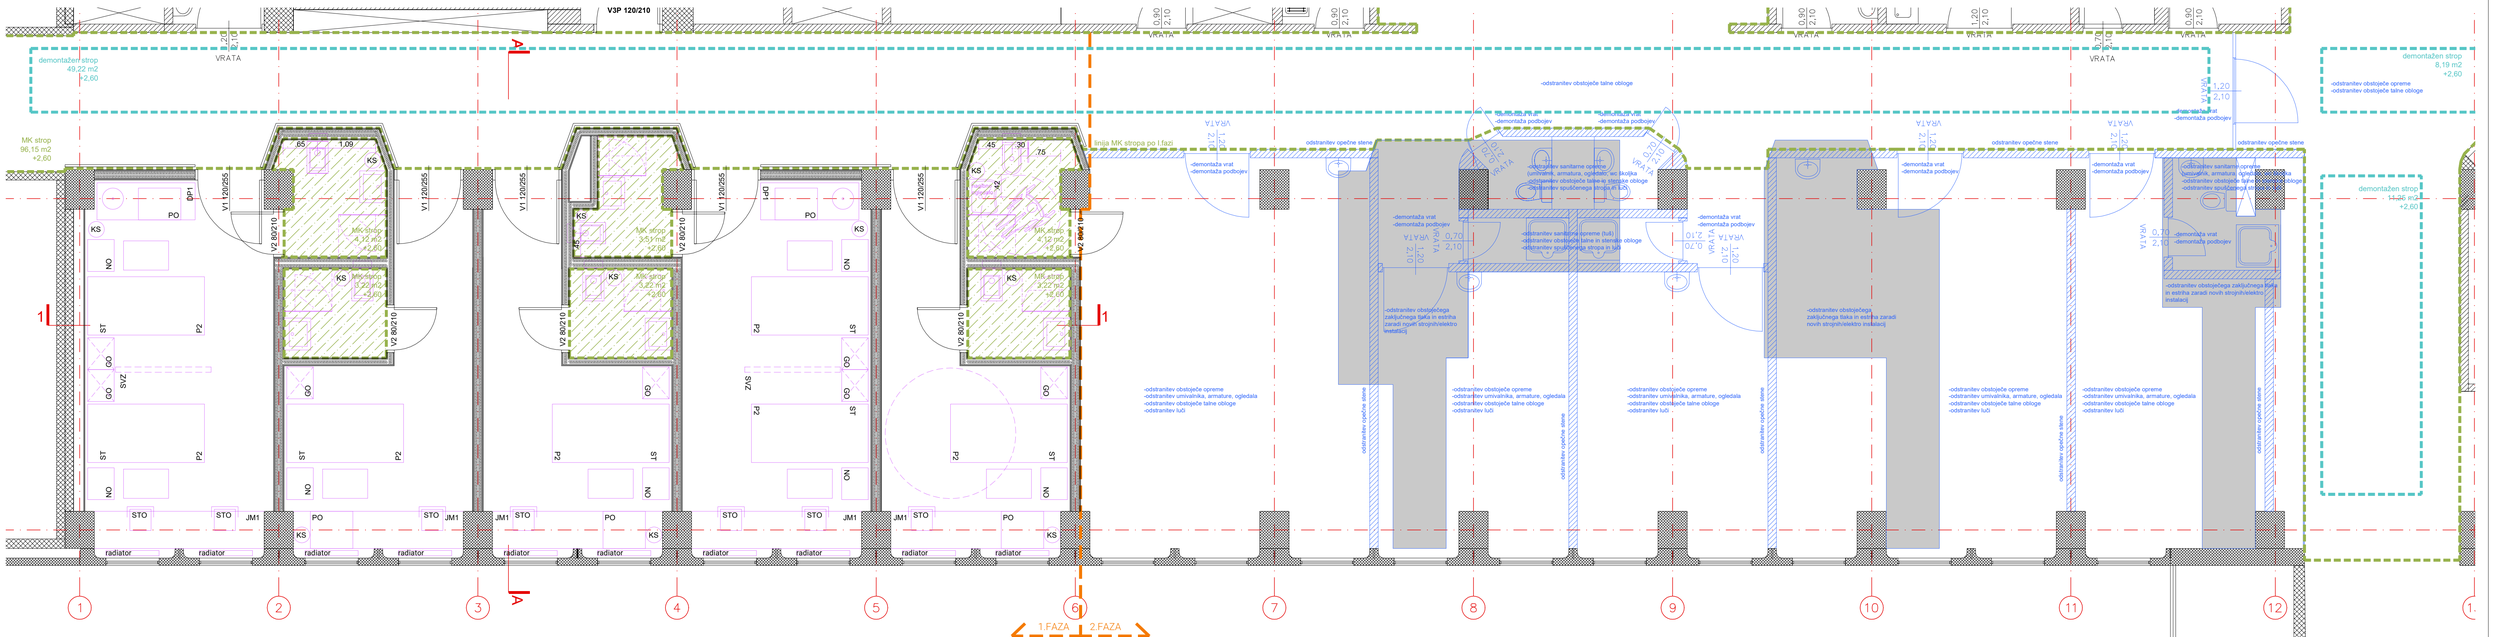

AB	
OPEKA	
ESTRIH	
MK PLOŠČE	
DEMONTAŽEN STROP	
MAVČNO-KARTON. STROP	
MAVČNO-K. STROP II.FAZA	

ur.a.d.

studio ur.a.d. d.o.o.
prvomajska ulica 60c
5000 nova gorica
t./f.:+38653027833
web:www.urad.si
studio@urad.si

Investitor:	SB "DR.FRANCA DERGANCA" NOVA GORICA	Št. projekta:	6120
	Ulica padlih borcev 13A, 5290 Šempeter pri Gorici	Vrsta projekta:	PZI
Objekt:	3. nadstropje SB NG	Načrt:	ARH
Odg. projektant:	KLEMEN PAVLIN univ.dipl.inž.arh.	Ident. št.:	ZAPS-1213
Projektanti:	BOŠTJAN KIKELJ univ.dipl.inž.arh.	Datum:	JANUAR 2021
	TINA KROŠELJ univ.dipl.inž.arh.	Merilo:	1:50
Risba:	**SHEMA STROPOV 1.faza**		**1.3.1**