




Zahodna fasada 1:250

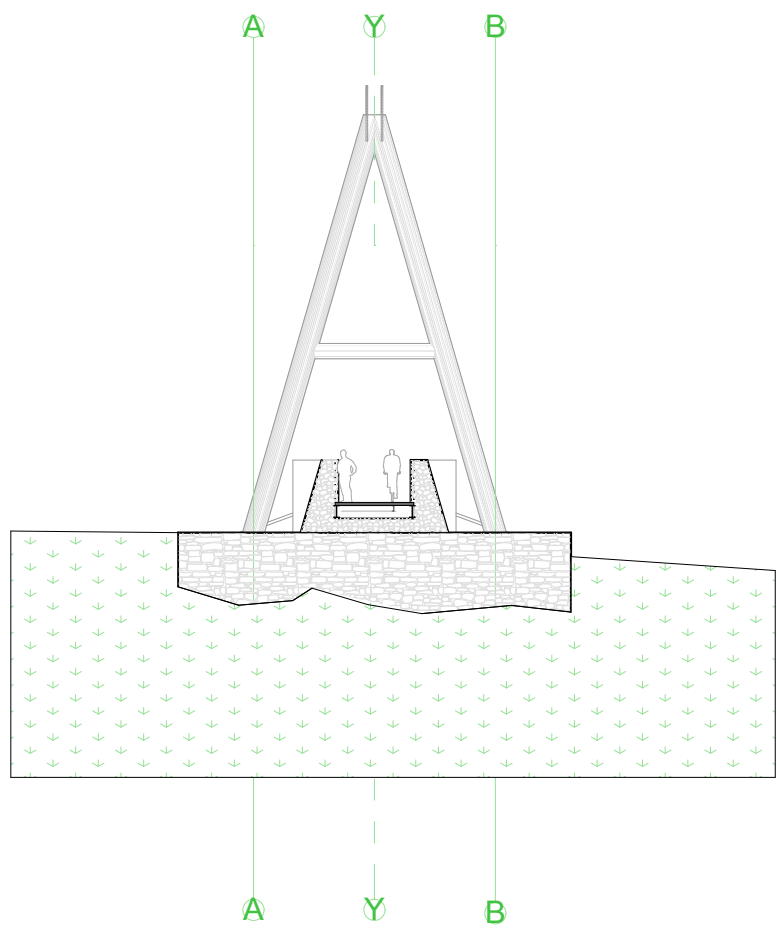

Severna fasada 1:250

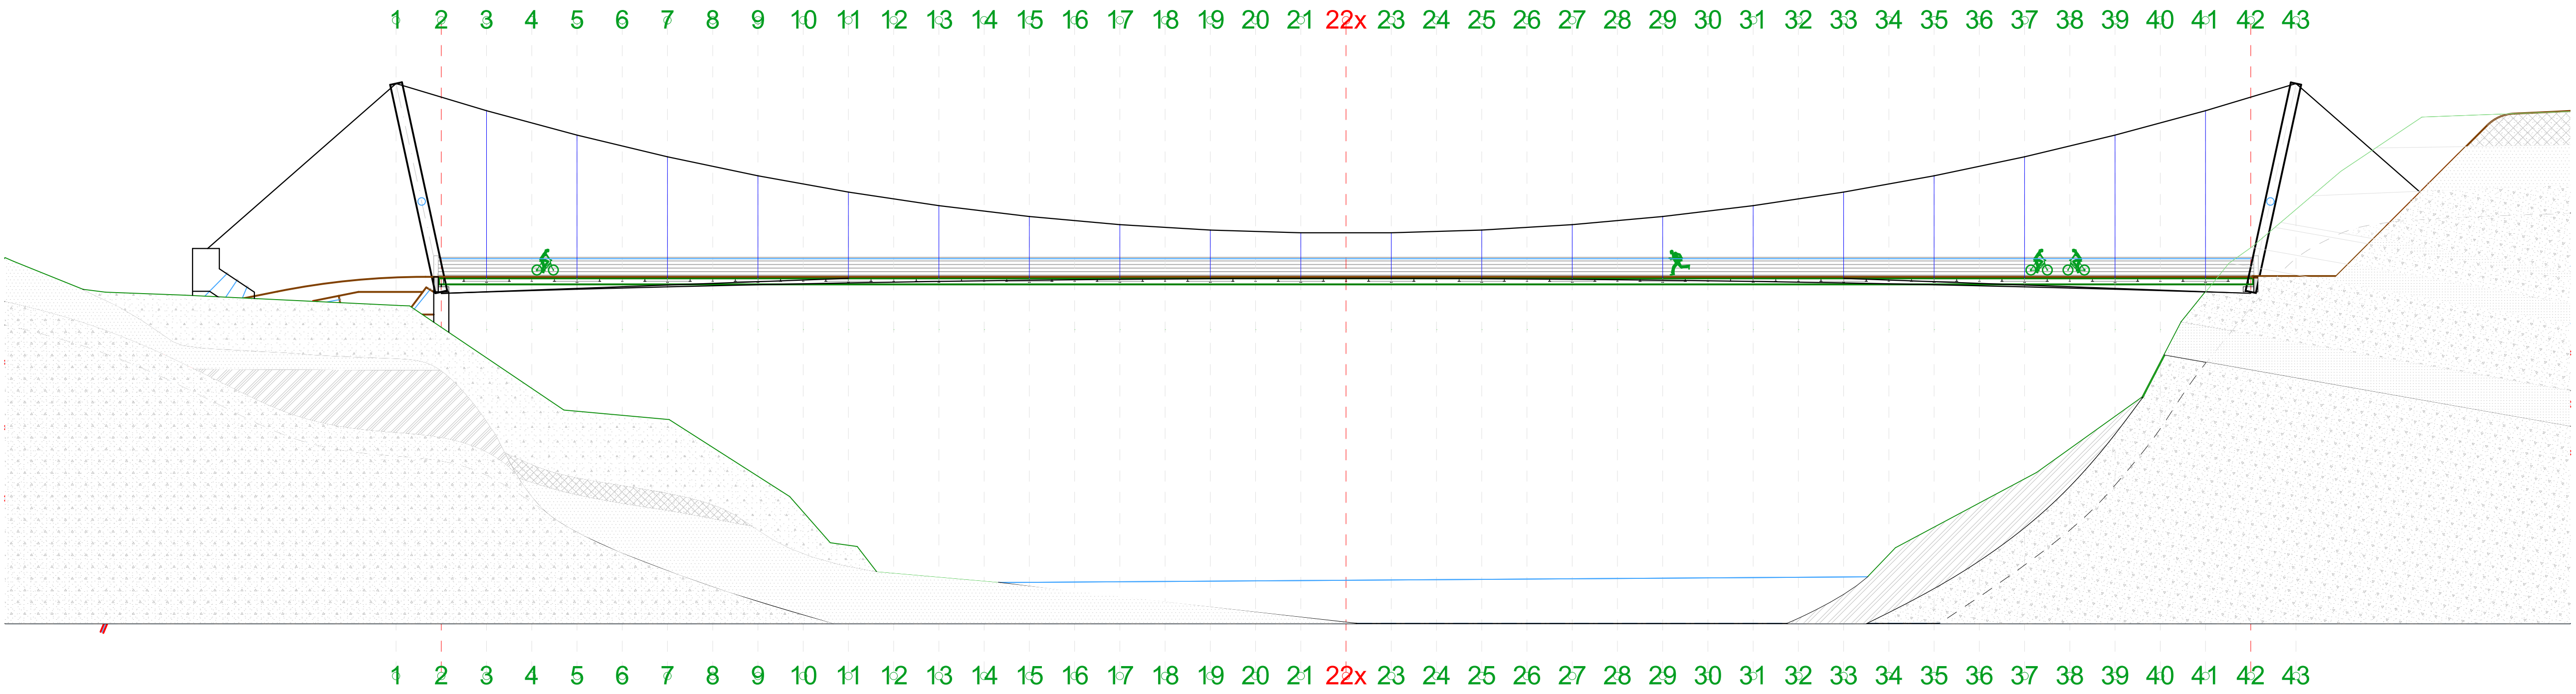

Vzhodna fasada 1:250

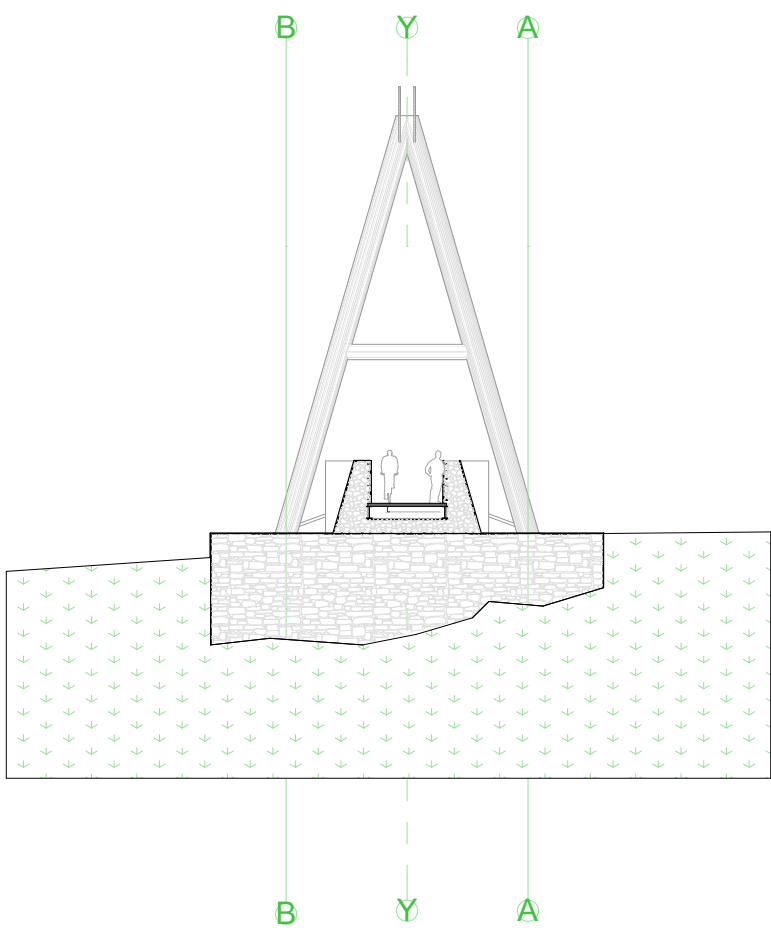

Južna fasada 1:250