
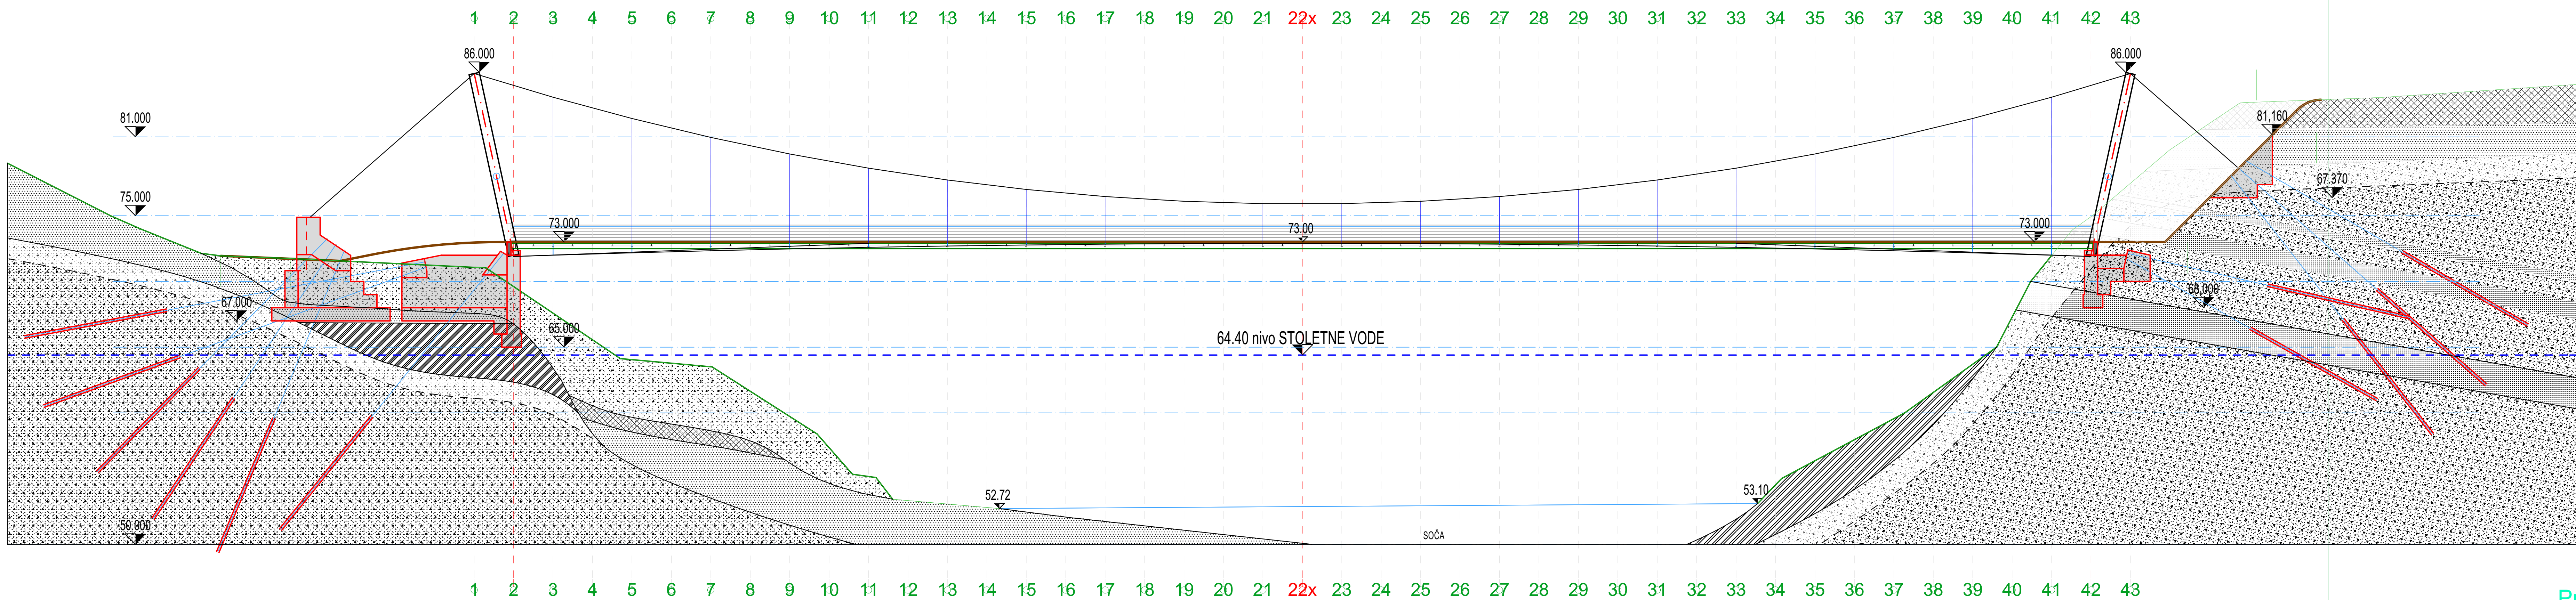
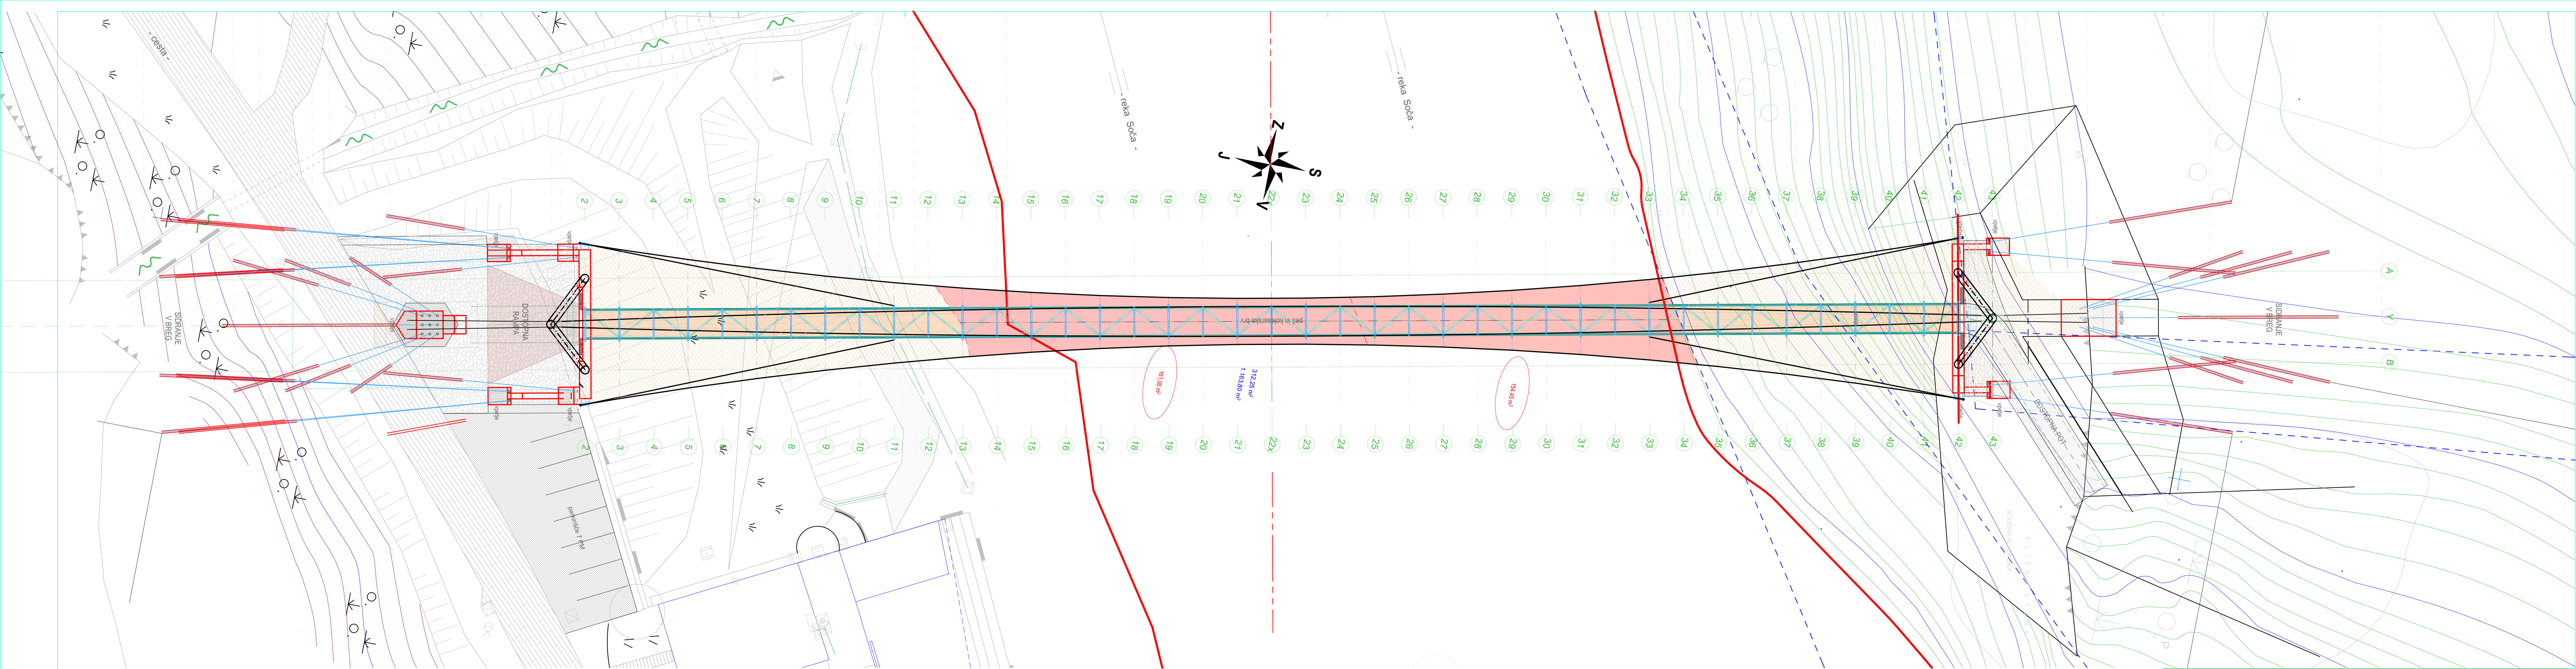


Merilo:  
**1:500**  
Vsebina/  
Naslov risbe:

## Zakoličbena situacija

	Ime	ID številka:	Podpis	Naročnik/ Investitor:	MESTNA OBČINA NOVA GORICA Trg S. Kardelja 1/ NOVA GORICA			
Potrdil (OVP):	Aleš Šuligoj UDIA	0639 A		Objekt/ Lokacija:	BRVČEZ SOČO V SOLKANU			
Preveril (OP):	Aleš Šuligoj UDIA	0639 A						
Projektant:								
Izvajalec:	 STOLP d.o.o. Erjavčeva 2, NOVA GORICA tel: 040 88 04 88 e.pošta: a.stolp@siol.net			Načrt:	01 ARHITEKTURA			
				Faza:	Datum:	Št. projekta:	List:	01.2
				PZI	2.11.2016	06/12-06		
PROJEKT ZA IZVEDBO								












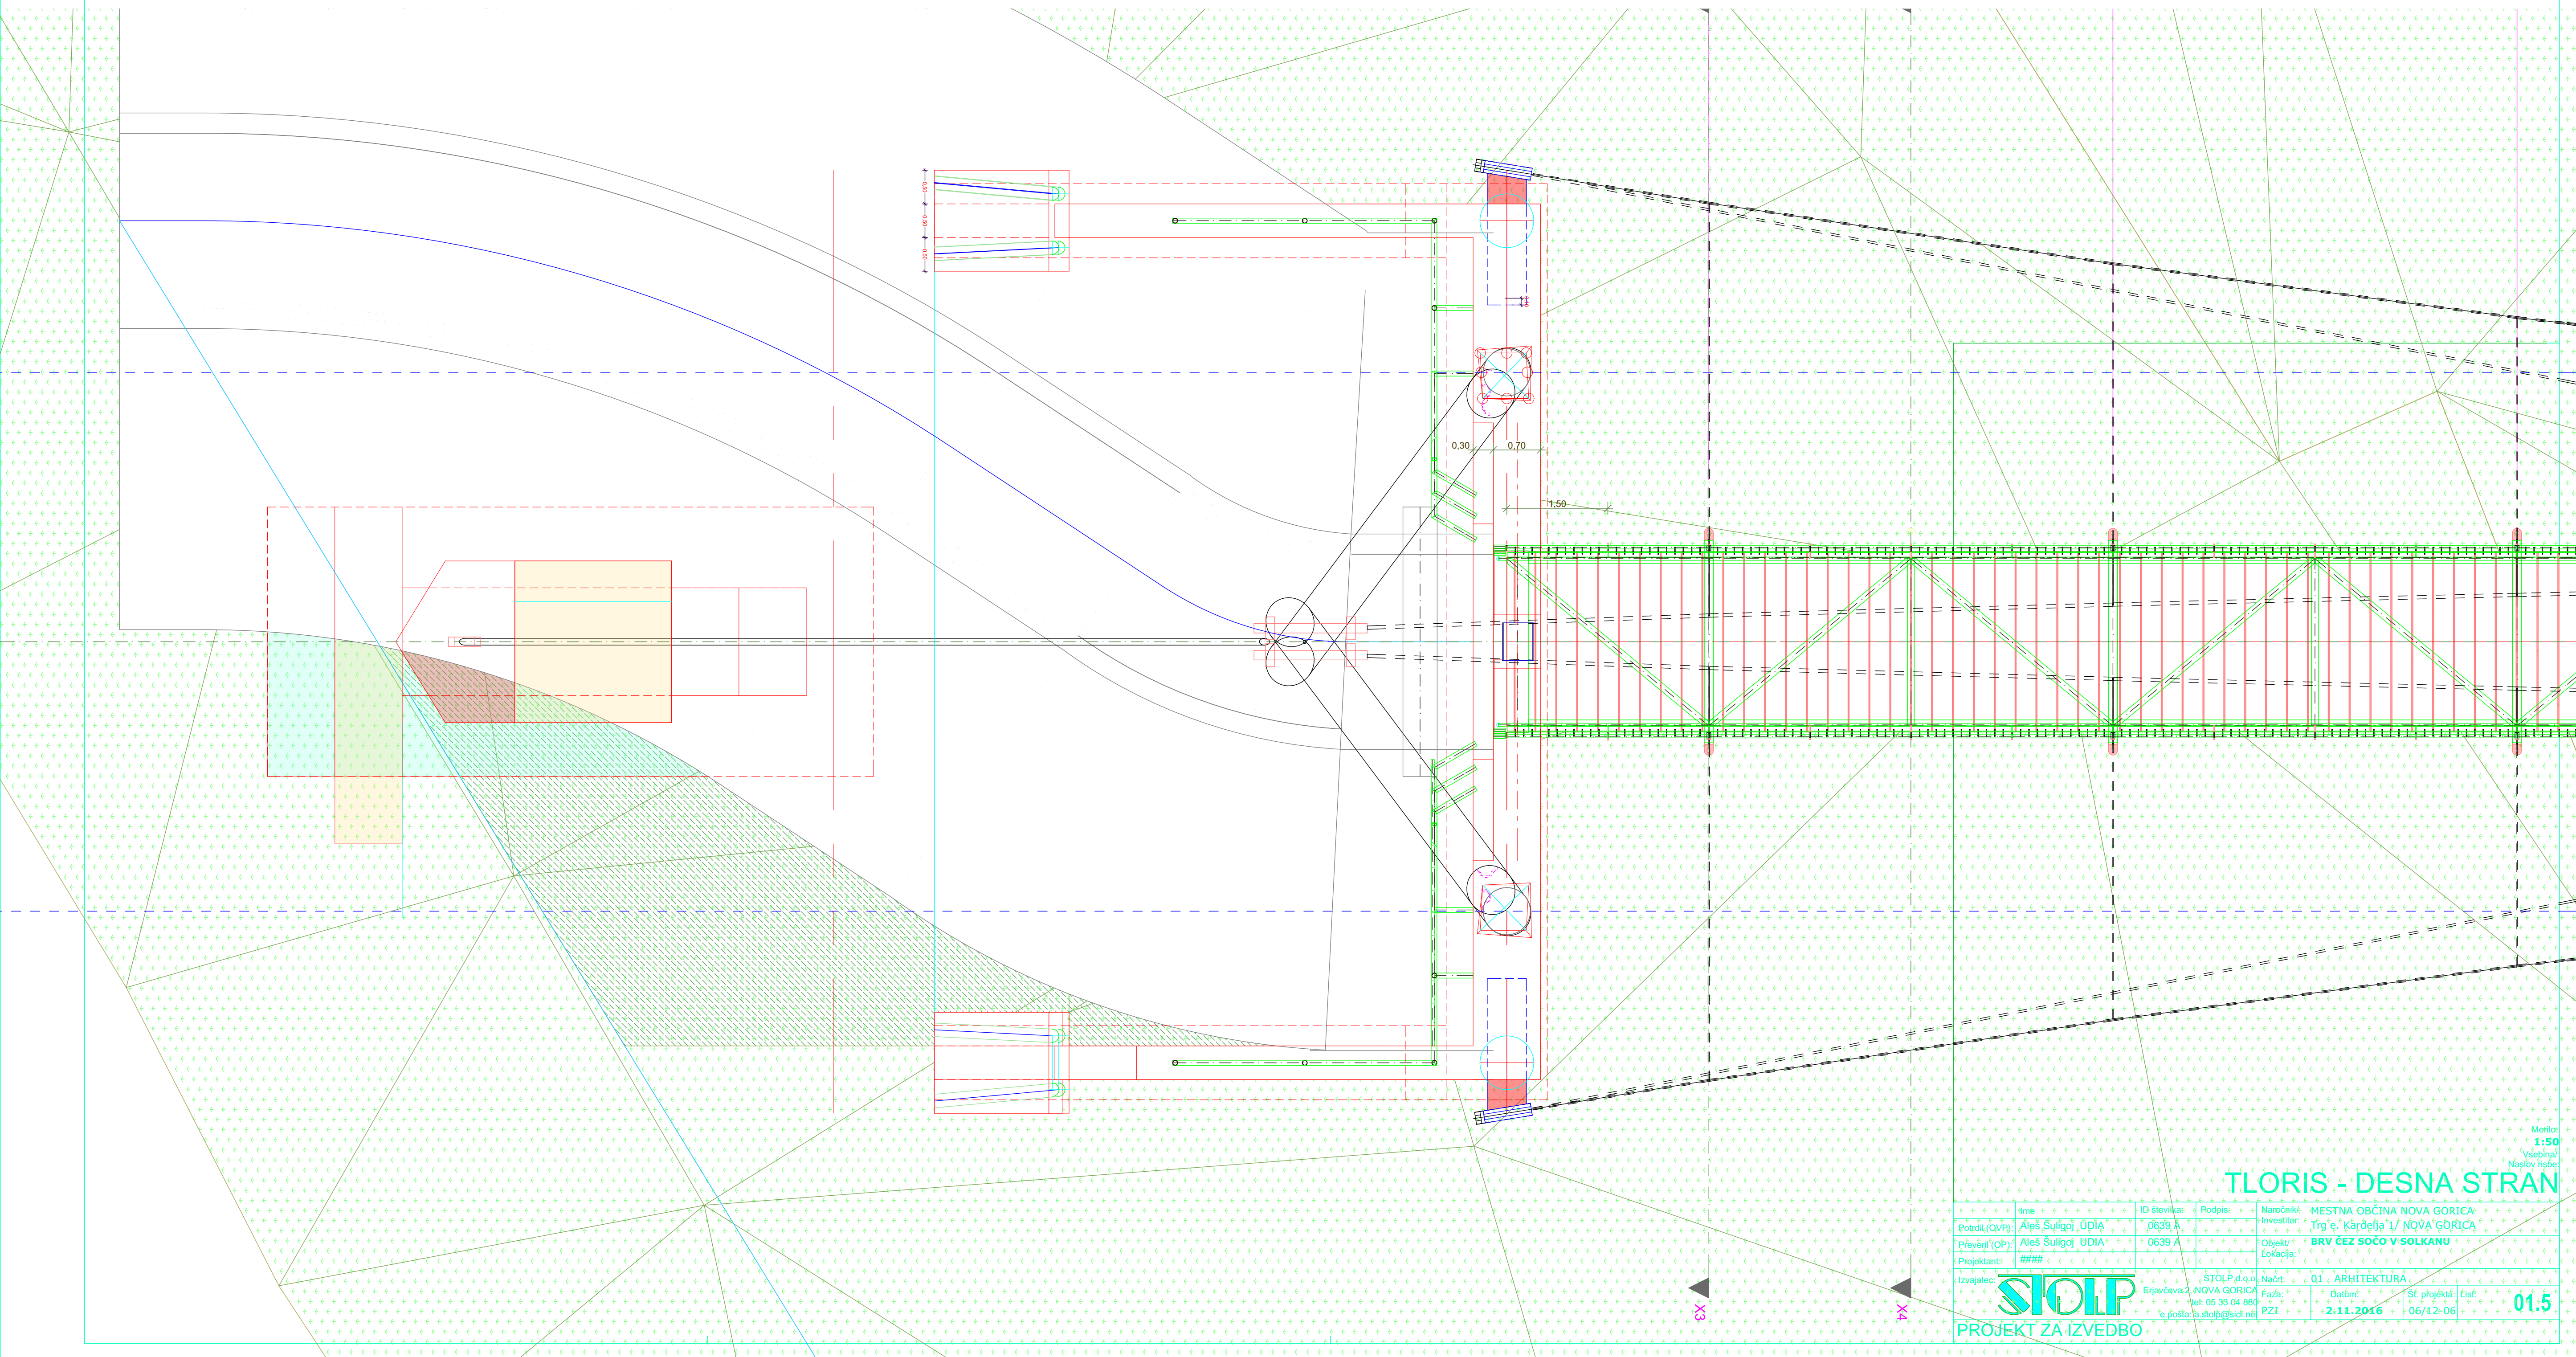




$x_1$ 

Merilo:  
20, 1:100

## PREČNA PREREZA X1 IN X2

Ime		ID številka:	Podpis	Narodn./PZI	MESTNA OBČINA NOVA GORICA tr. e. kardinale J / NOVA GORICA		
Potrdil (OV):	Aleš Šušljog UDIJA	0639 A			BRV ČEZ SOČO V SOLKANU		
Preveril (OP):	Aleš Šušljog UDIJA	0639 A		Objekt:			
Projektant:	####			Lokacija:			
Izvajalec:	 STOLP d.o.o. Erjavčeva 2, NOVA GORICA tel. 05 33 04 980 e-pošta: a.stolp@stolp.net			Način:	01 ARHITEKTURA		
				PZI:	Datum:	Št. projekta:	Liat:
					2.11.2016	06/12-06	01.6
PROJEKT ZA IZVEDBO							












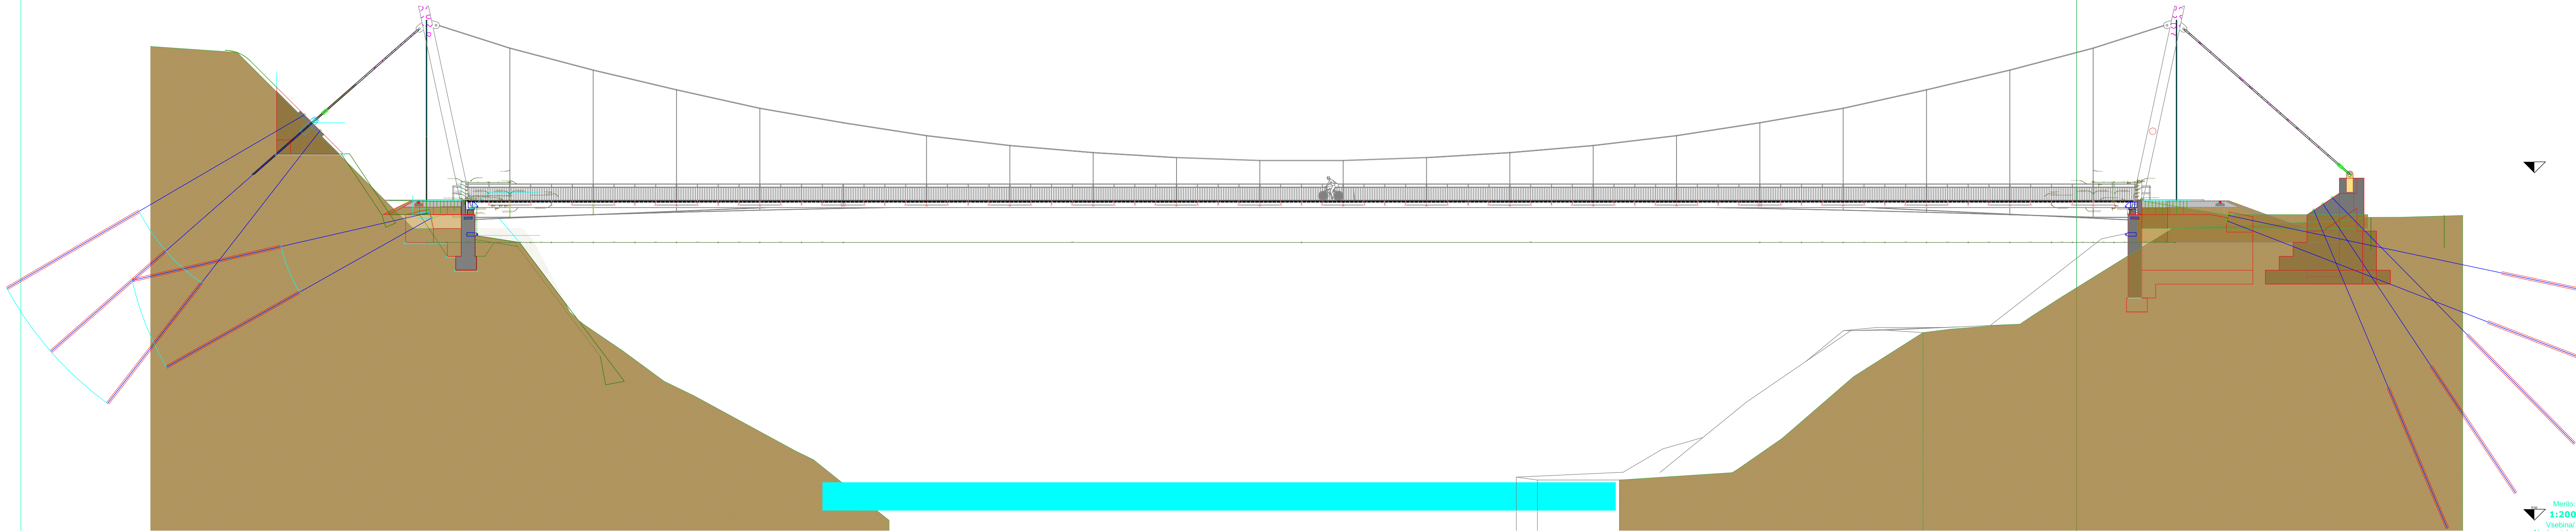


PREČNI REZ-LEVO

VZDOLŽNI PREREZ

	Ime	ID številka:	Podpis	Naročnik/ Investitor:	MESTNA OBČINA NOVA GORICA Trg e. Kardelja 1/ NOVA GORICA		
Potrdil (OVP):	Aleš Šuligoj UDIA	0639 A			Objekt/ Lokacija:		
Preveril (OP):	Aleš Šuligoj UDIA	0639 A			BRV ČEZ SOČO V SOLKANU		
Projektant:	####						
Izvajalec:		STOLP d.o.o. Erjavčeva 2, NOVA GORICA tel: 05 33 04 880 e.pošta: a.stolp@siol.net		Načrt: Faza:	01 ARHITEKTURA	Datum: 2.11.2016	Št. projekta: List: 06/12-06
PROJEKT ZA IZVEDBO						01.9	



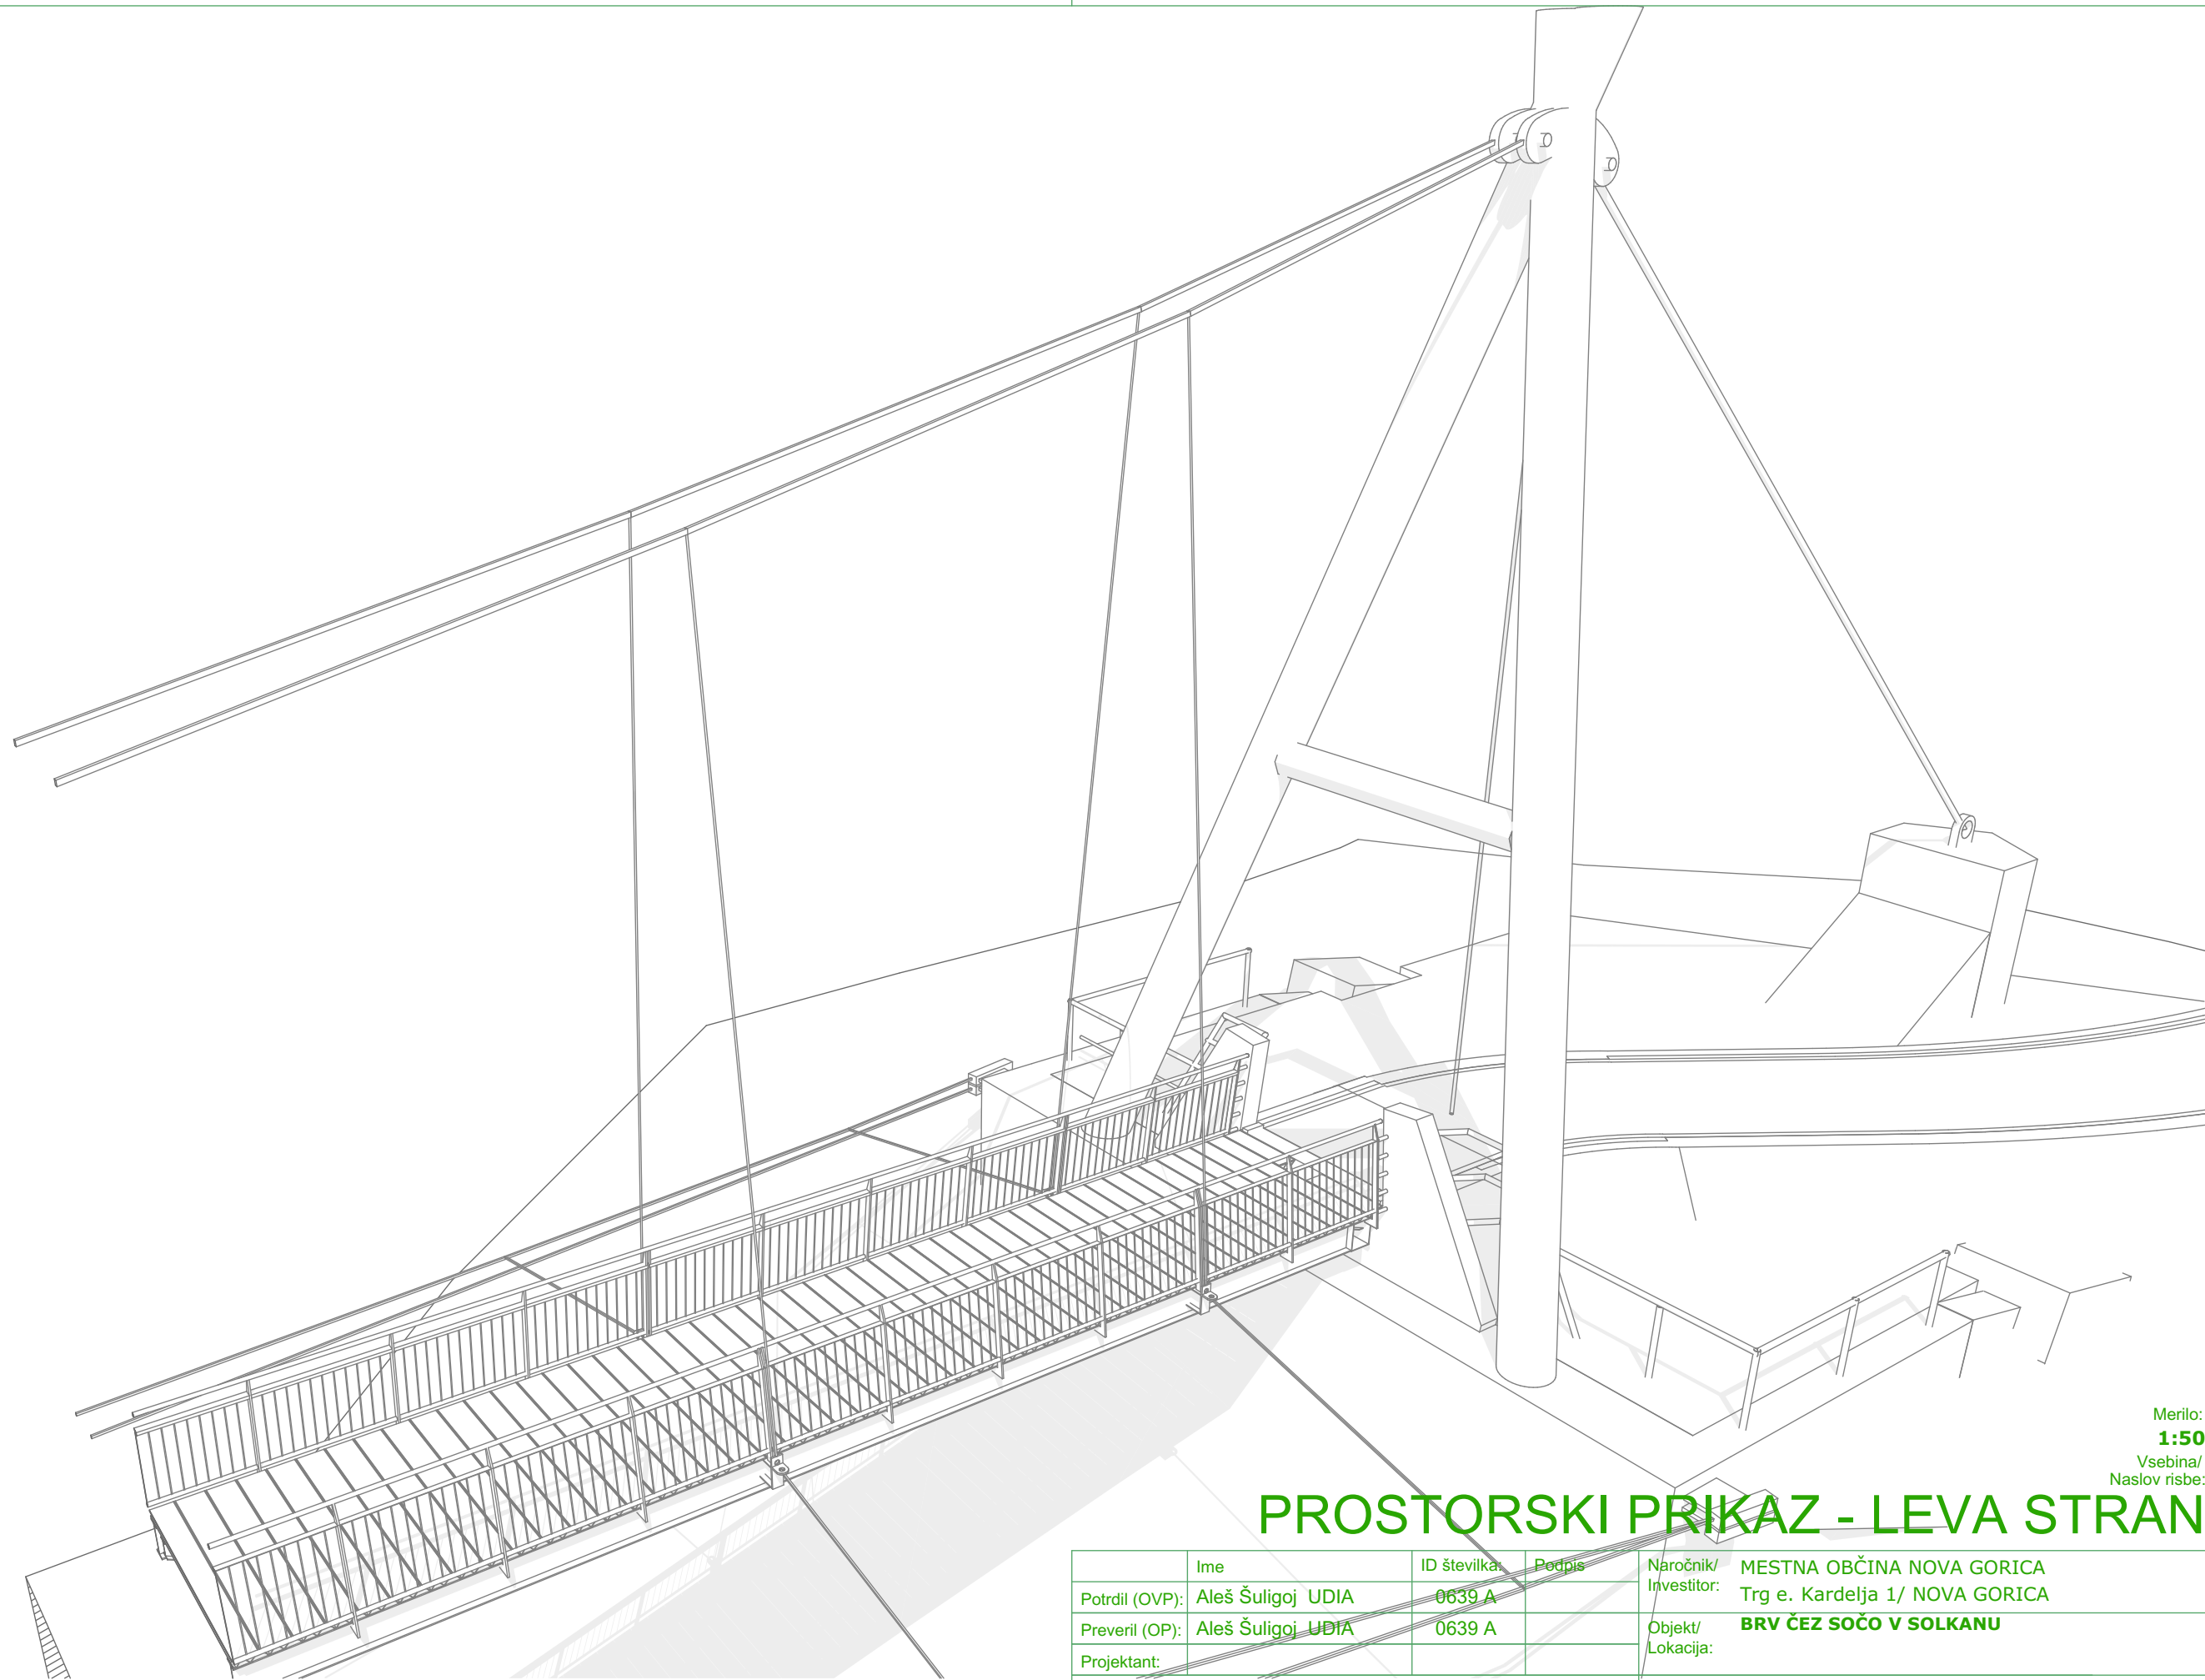

LEVO


JUG

Merilo:  
**1:50**  
Vsebina/  
Naslov risbe:

## PROSTORSKI PRIKAZ - LEVA STRAN

	Ime	ID številka	Podpis	Naročnik/ Investitor:	MESTNA OBČINA NOVA GORICA Trg e. Kardelja 1/ NOVA GORICA			
Potrdil (OVP):	Aleš Šuligoj UDIA	0639 A		Objekt/ Lokacija:	BRV ČEZ SOČO V SOLKANU			
Preveril (OP):	Aleš Šuligoj UDIA	0639 A						
Projektant:								
Izvajalec:	 STOLP d.o.o. Erjavčeva 2, NOVA GORICA tel: 040 88 04 88 e.pošta: a.stolp@siol.net			Načrt:	01 ARHITEKTURA			
				Faza:	Datum:	Št. projekta:	List:	01.10
				PZI	2.11.2016	06/12-06		
PROJEKT ZA IZVEDBO								



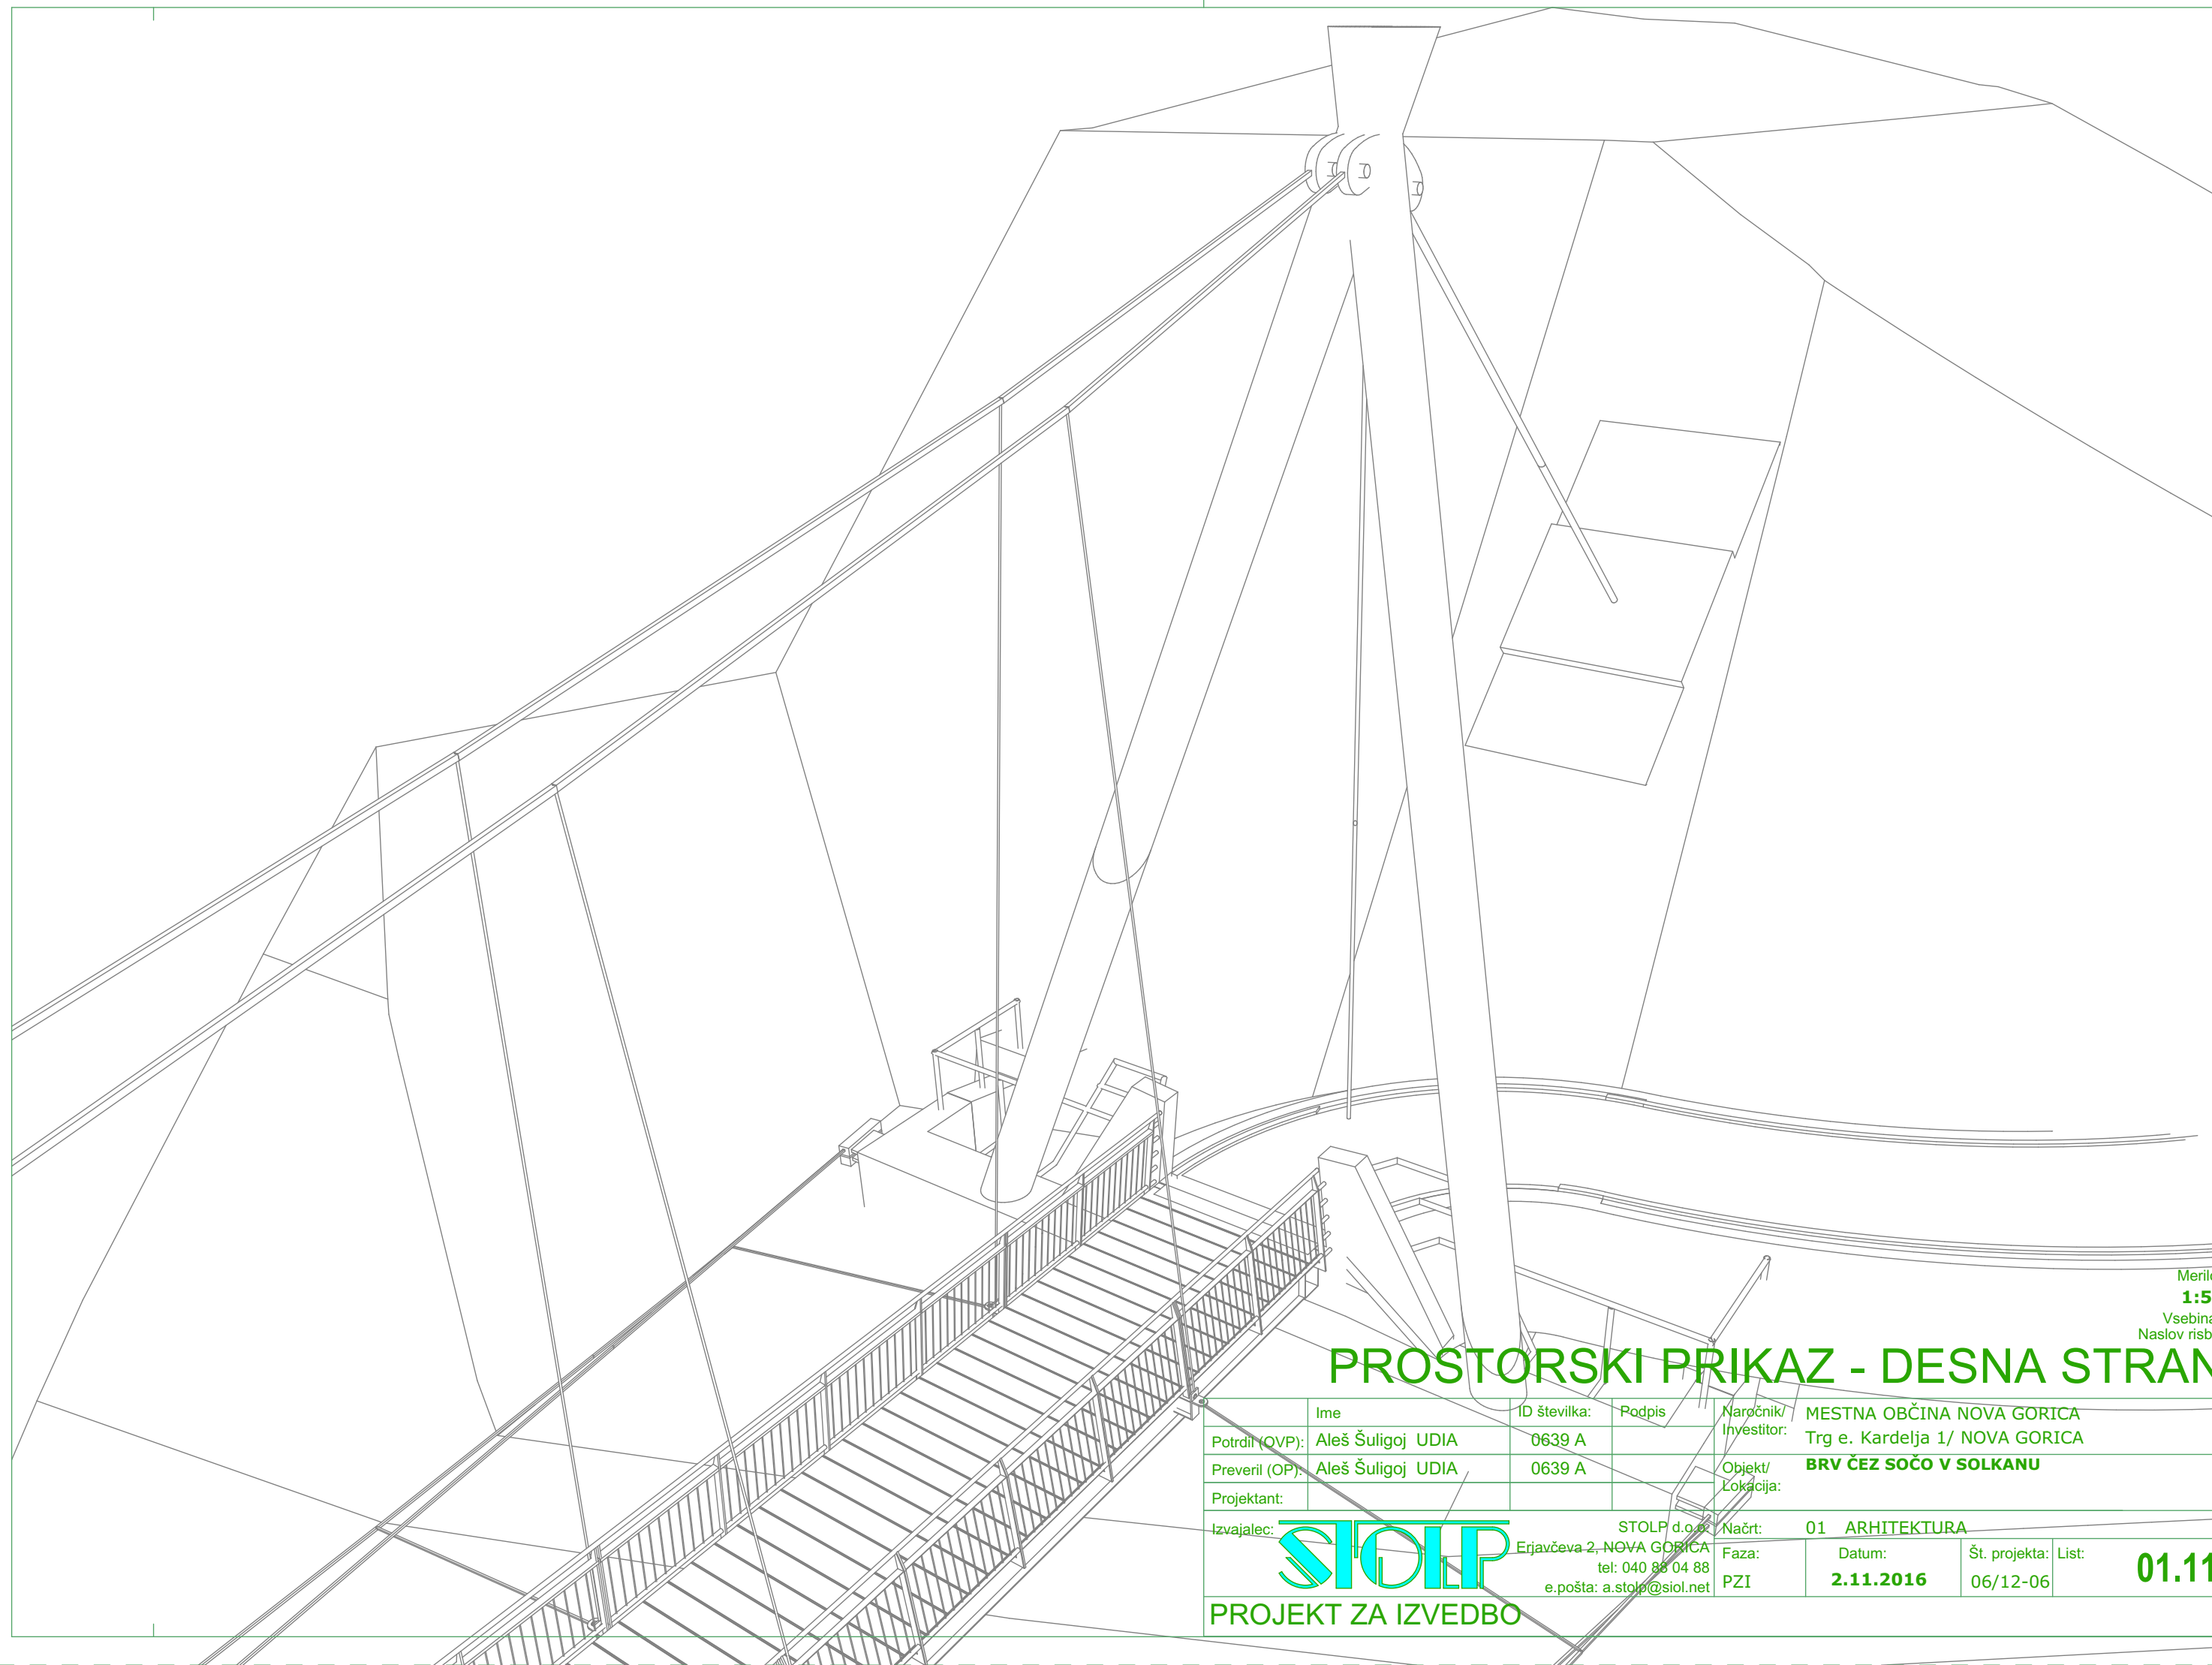


Merilo:  
**1:50**  
Vsebina/  
Naslov risbe:

# PROSTORSKI PRIKAZ - DESNA STRAN

Ime	ID številka:	Podpis	Naročnik/ Investitor:	MESTNA OBČINA NOVA GORICA		
Potrdil (QVP): Aleš Šuligoj UDIA	0639 A			Trg e. Kardelja 1/ NOVA GORICA		
Preveril (OP): Aleš Šuligoj UDIA	0639 A		Objekt/ Lokacija:	BRV ČEZ SOČO V SOLKANU		
Projektant:						
Izvajalec:	STOLP d.o.o. Erjavčeva 2, NOVA GORICA tel: 040 88 04 88 e.pošta: a.stolp@siol.net		Načrt:	01 ARHITEKTURA		
			Faza:	Datum:	Št. projekta:	List:
			PZI	2.11.2016	06/12-06	01.11
PROJEKT ZA IZVEDBO						



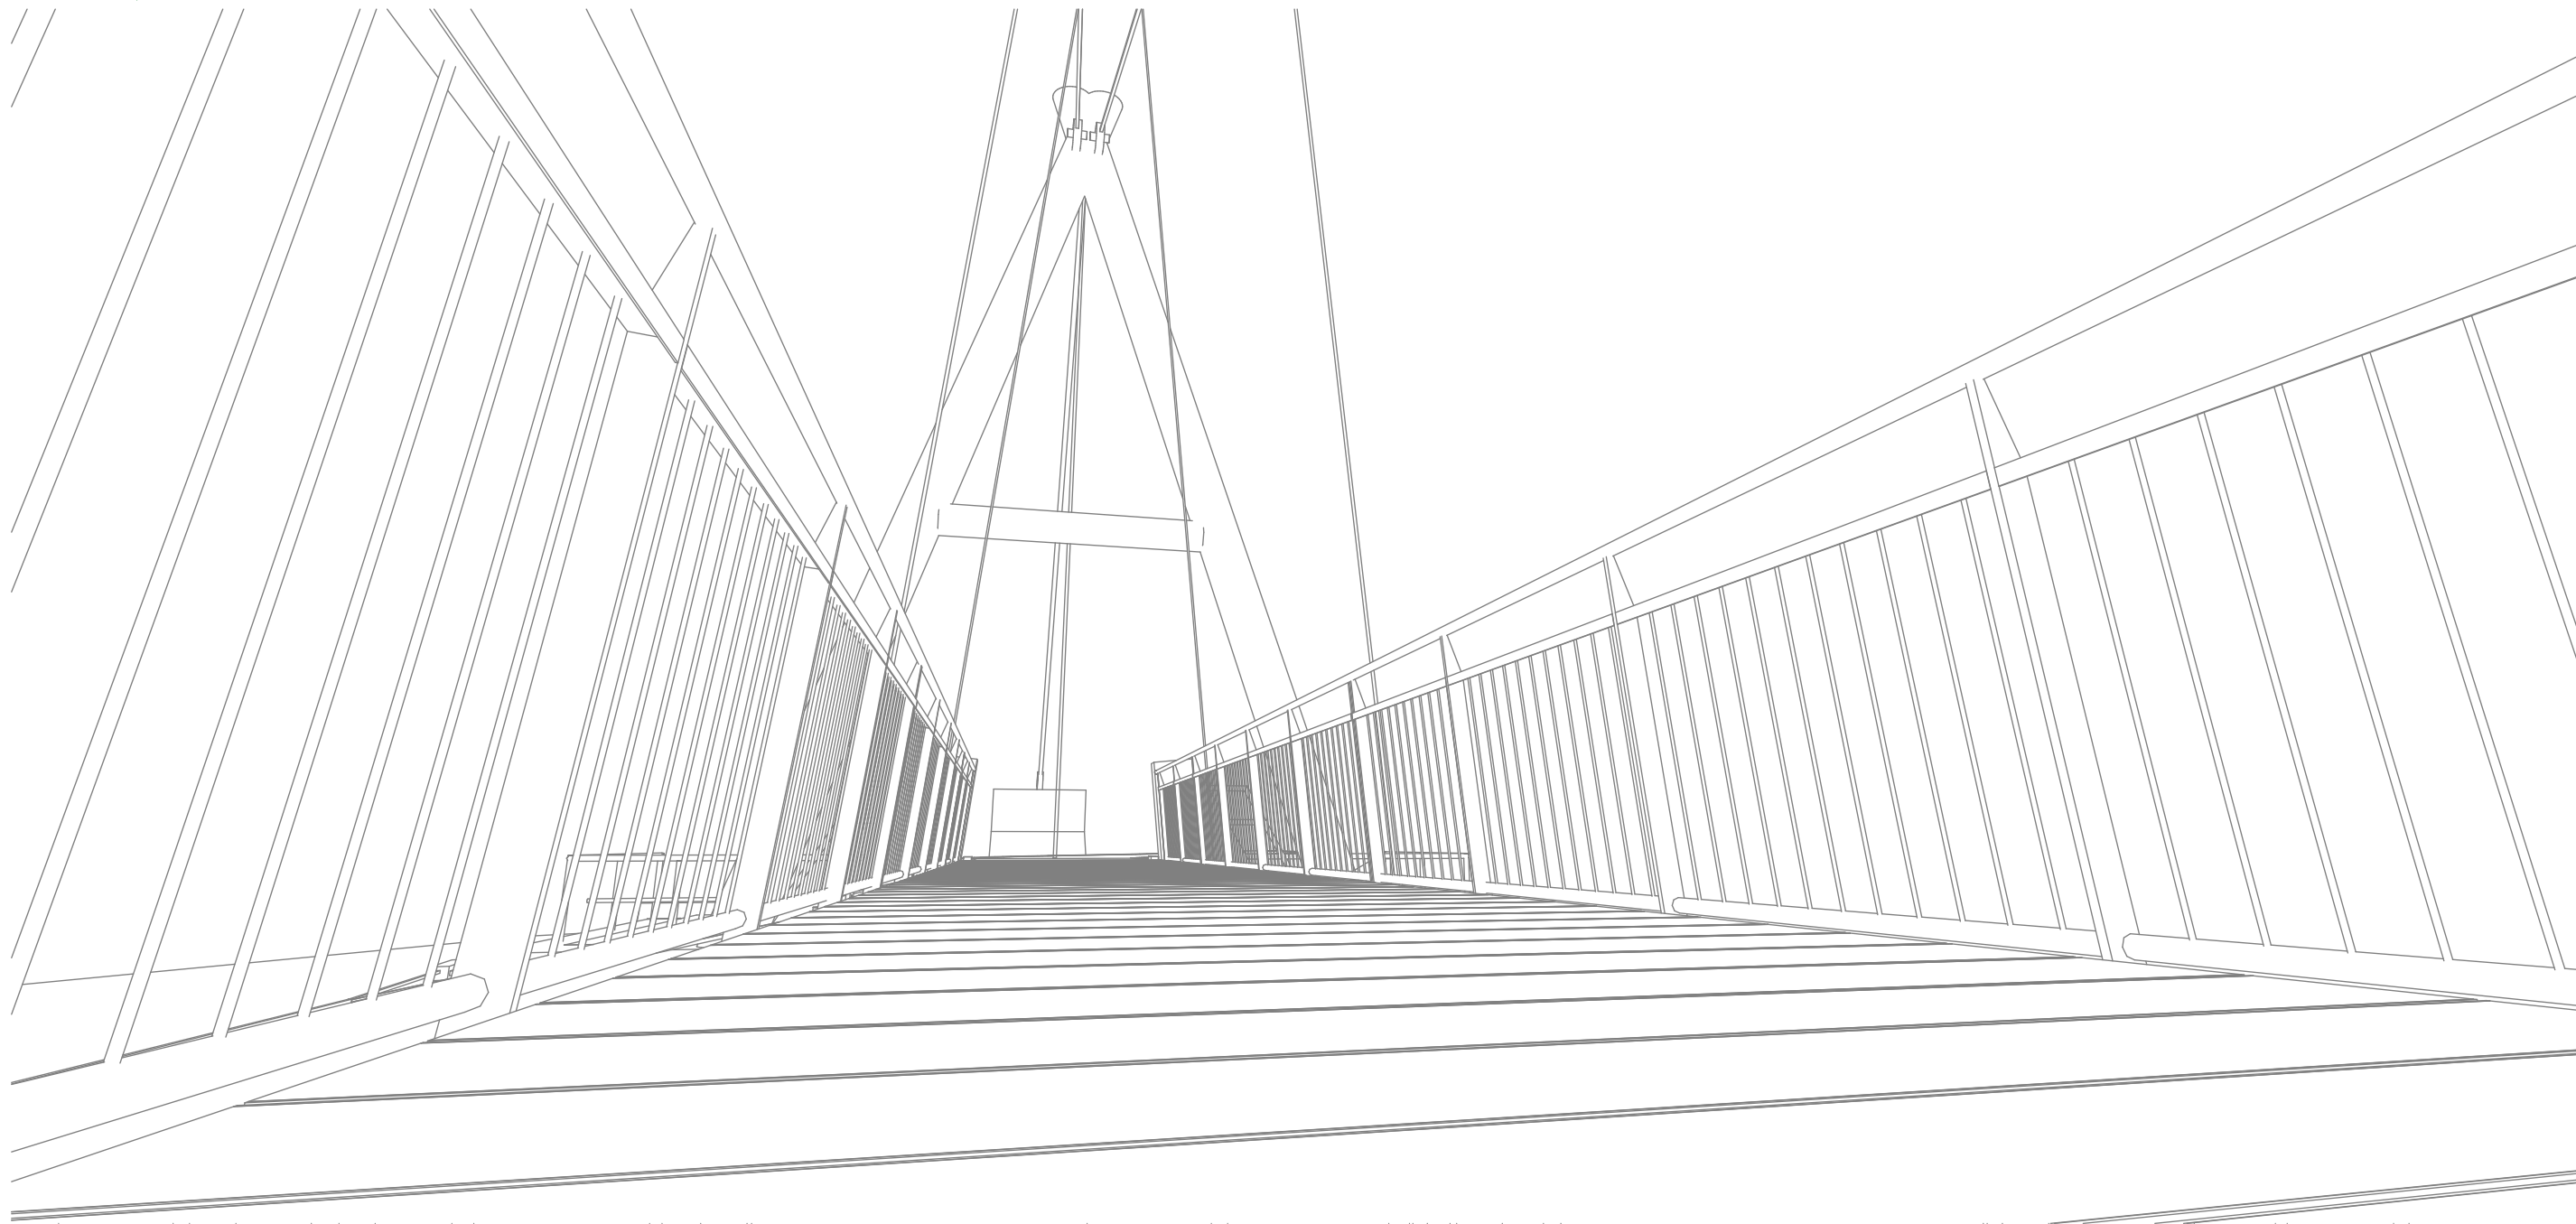

PILONA

1

1:100

Merilo:  
**1:100**  
Vsebina/  
Naslov risbe:

# PROSTORSKI PRIKAZI


	Ime	ID številka:	Podpis	Naročnik/ Investitor:	MESTNA OBČINA NOVA GORICA Trg e. Kardelja 1/ NOVA GORICA			
Potrdil (OVP):	Aleš Šuligoj UDIA	0639 A						
Preveril (OP):	Aleš Šuligoj UDIA	0639 A		Objekt/ Lokacija:	BRV ČEZ SOČO V SOLKANU			
Projektant:								
Izvajalec:		STOLP		Načrt:	01 ARHITEKTURA			
		STOLP d.o.o. Erjavčeva 2, NOVA GORICA tel: 040 88 04 88 e.pošta: a.stolp@siol.net		Faza:	Datum:	Št. projekta:	List:	01.12
PROJEKT ZA IZVEDBO				PZI	2.11.2016	06/12-06		






Merilo:  
**1:60,15**  
Vsebinska/  
Naslov risbe:




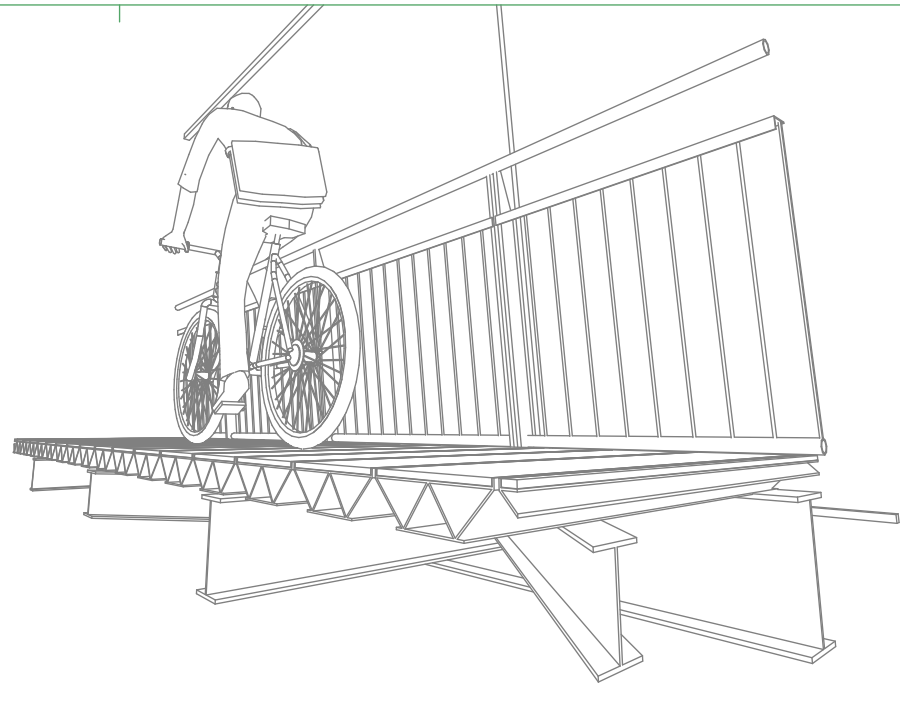




O2 OGRAJA 1:2000

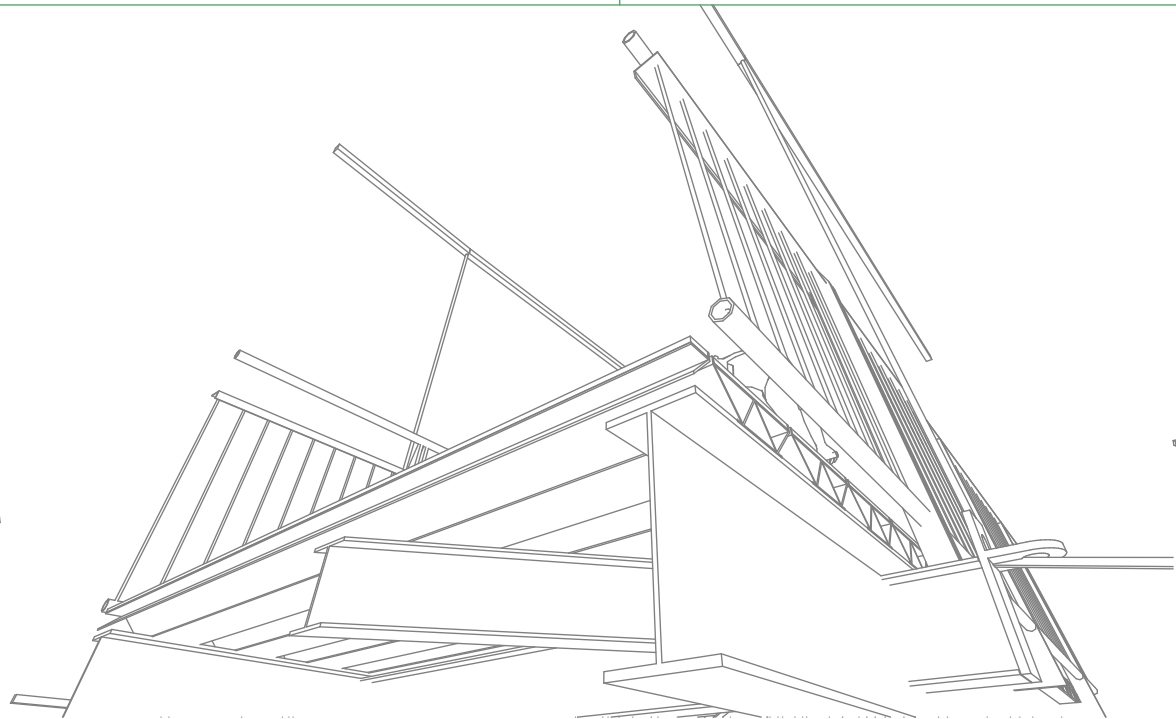

O OGRAJA 1:200

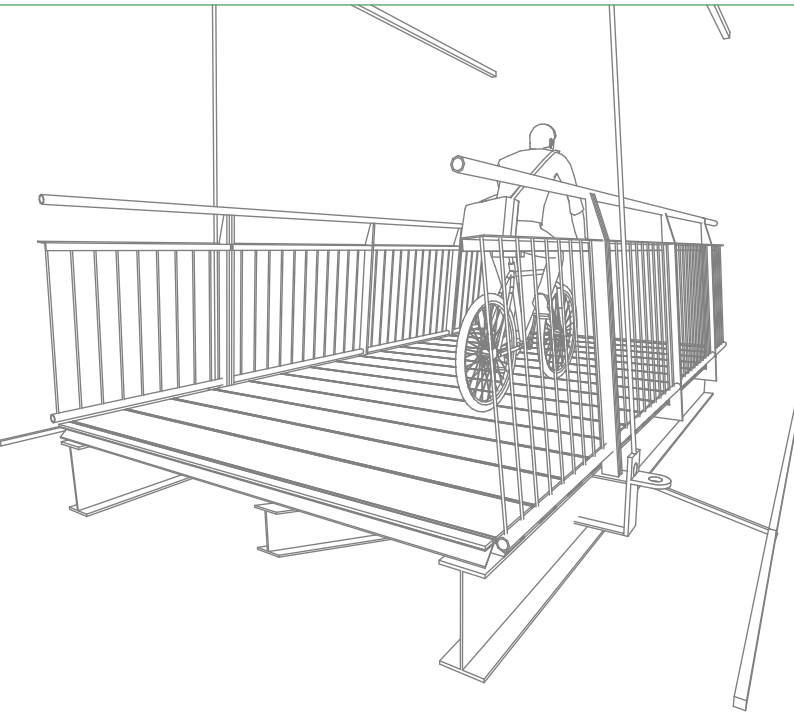


O OGRAJA 1:200

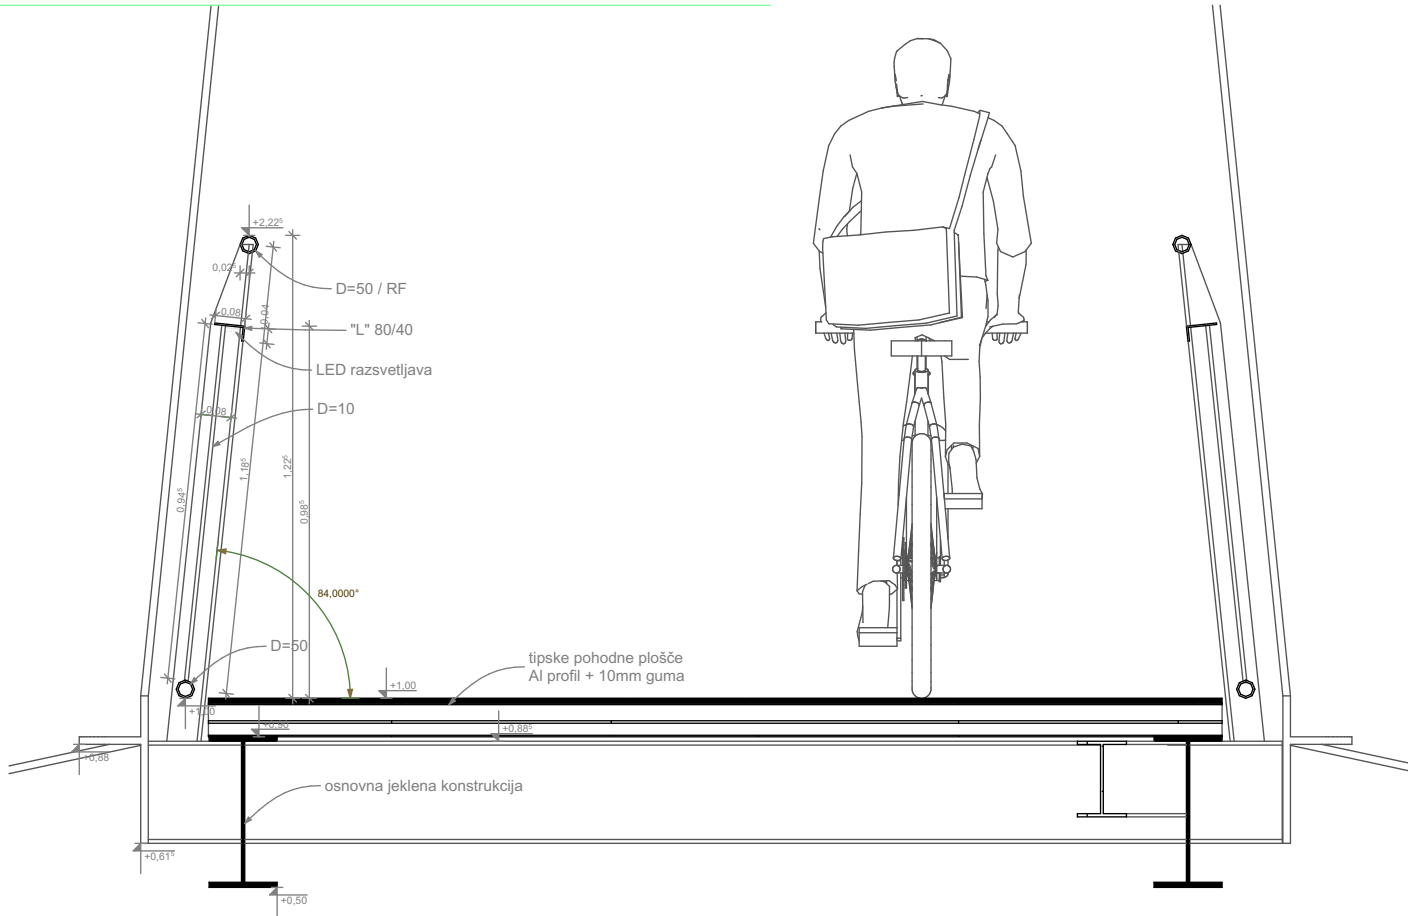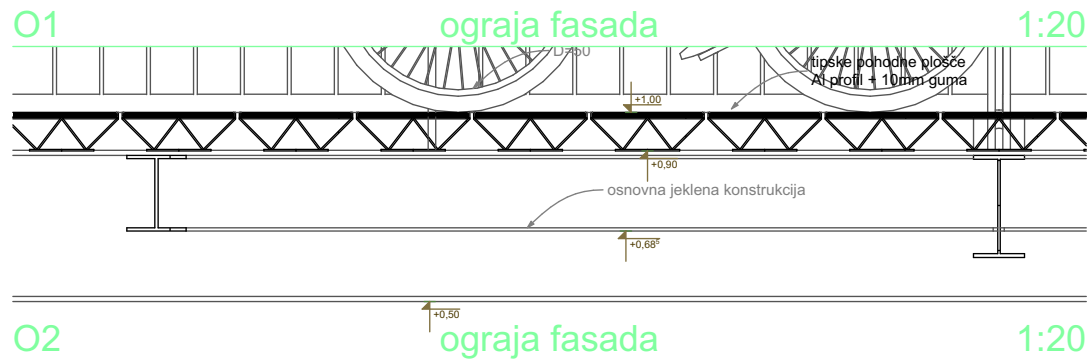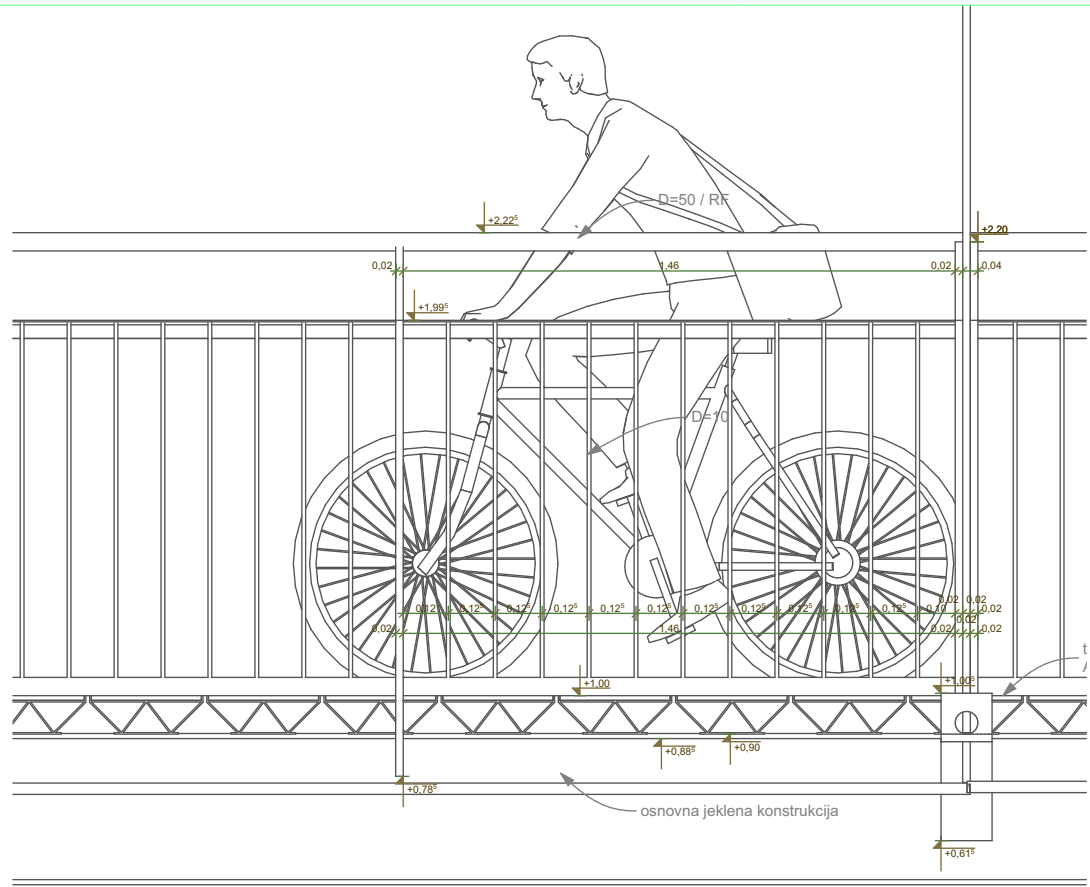


O ograja prečni rez

# DETALJ OGRAJE

	Ime	ID številka:	Podpis	Naročnik/ Investitor:	MESTNA OBČINA NOVA GORICA Trg e. Kardelja 1/ NOVA GORICA			
Potrdil (OVP):	Aleš Šuligoj UDIA	0639 A		Objekt/ Lokacija:	BRV ČEZ SOČO V SOLKANU			
Preveril (OP):	Aleš Šuligoj UDIA	0639 A						
Projektant:								
Izvajalec:	 STOLP d.o.o. Erjavčeva 2, NOVA GORICA tel: 040 88 04 88 e.pošta: a.stolp@siol.net			Načrt:	01 ARHITEKTURA			
				Faza:	Datum:	Št. projekta:	List:	01.14
				PZI	2.11.2016	06/12-06		

PROJEKT ZA IZVEDBO



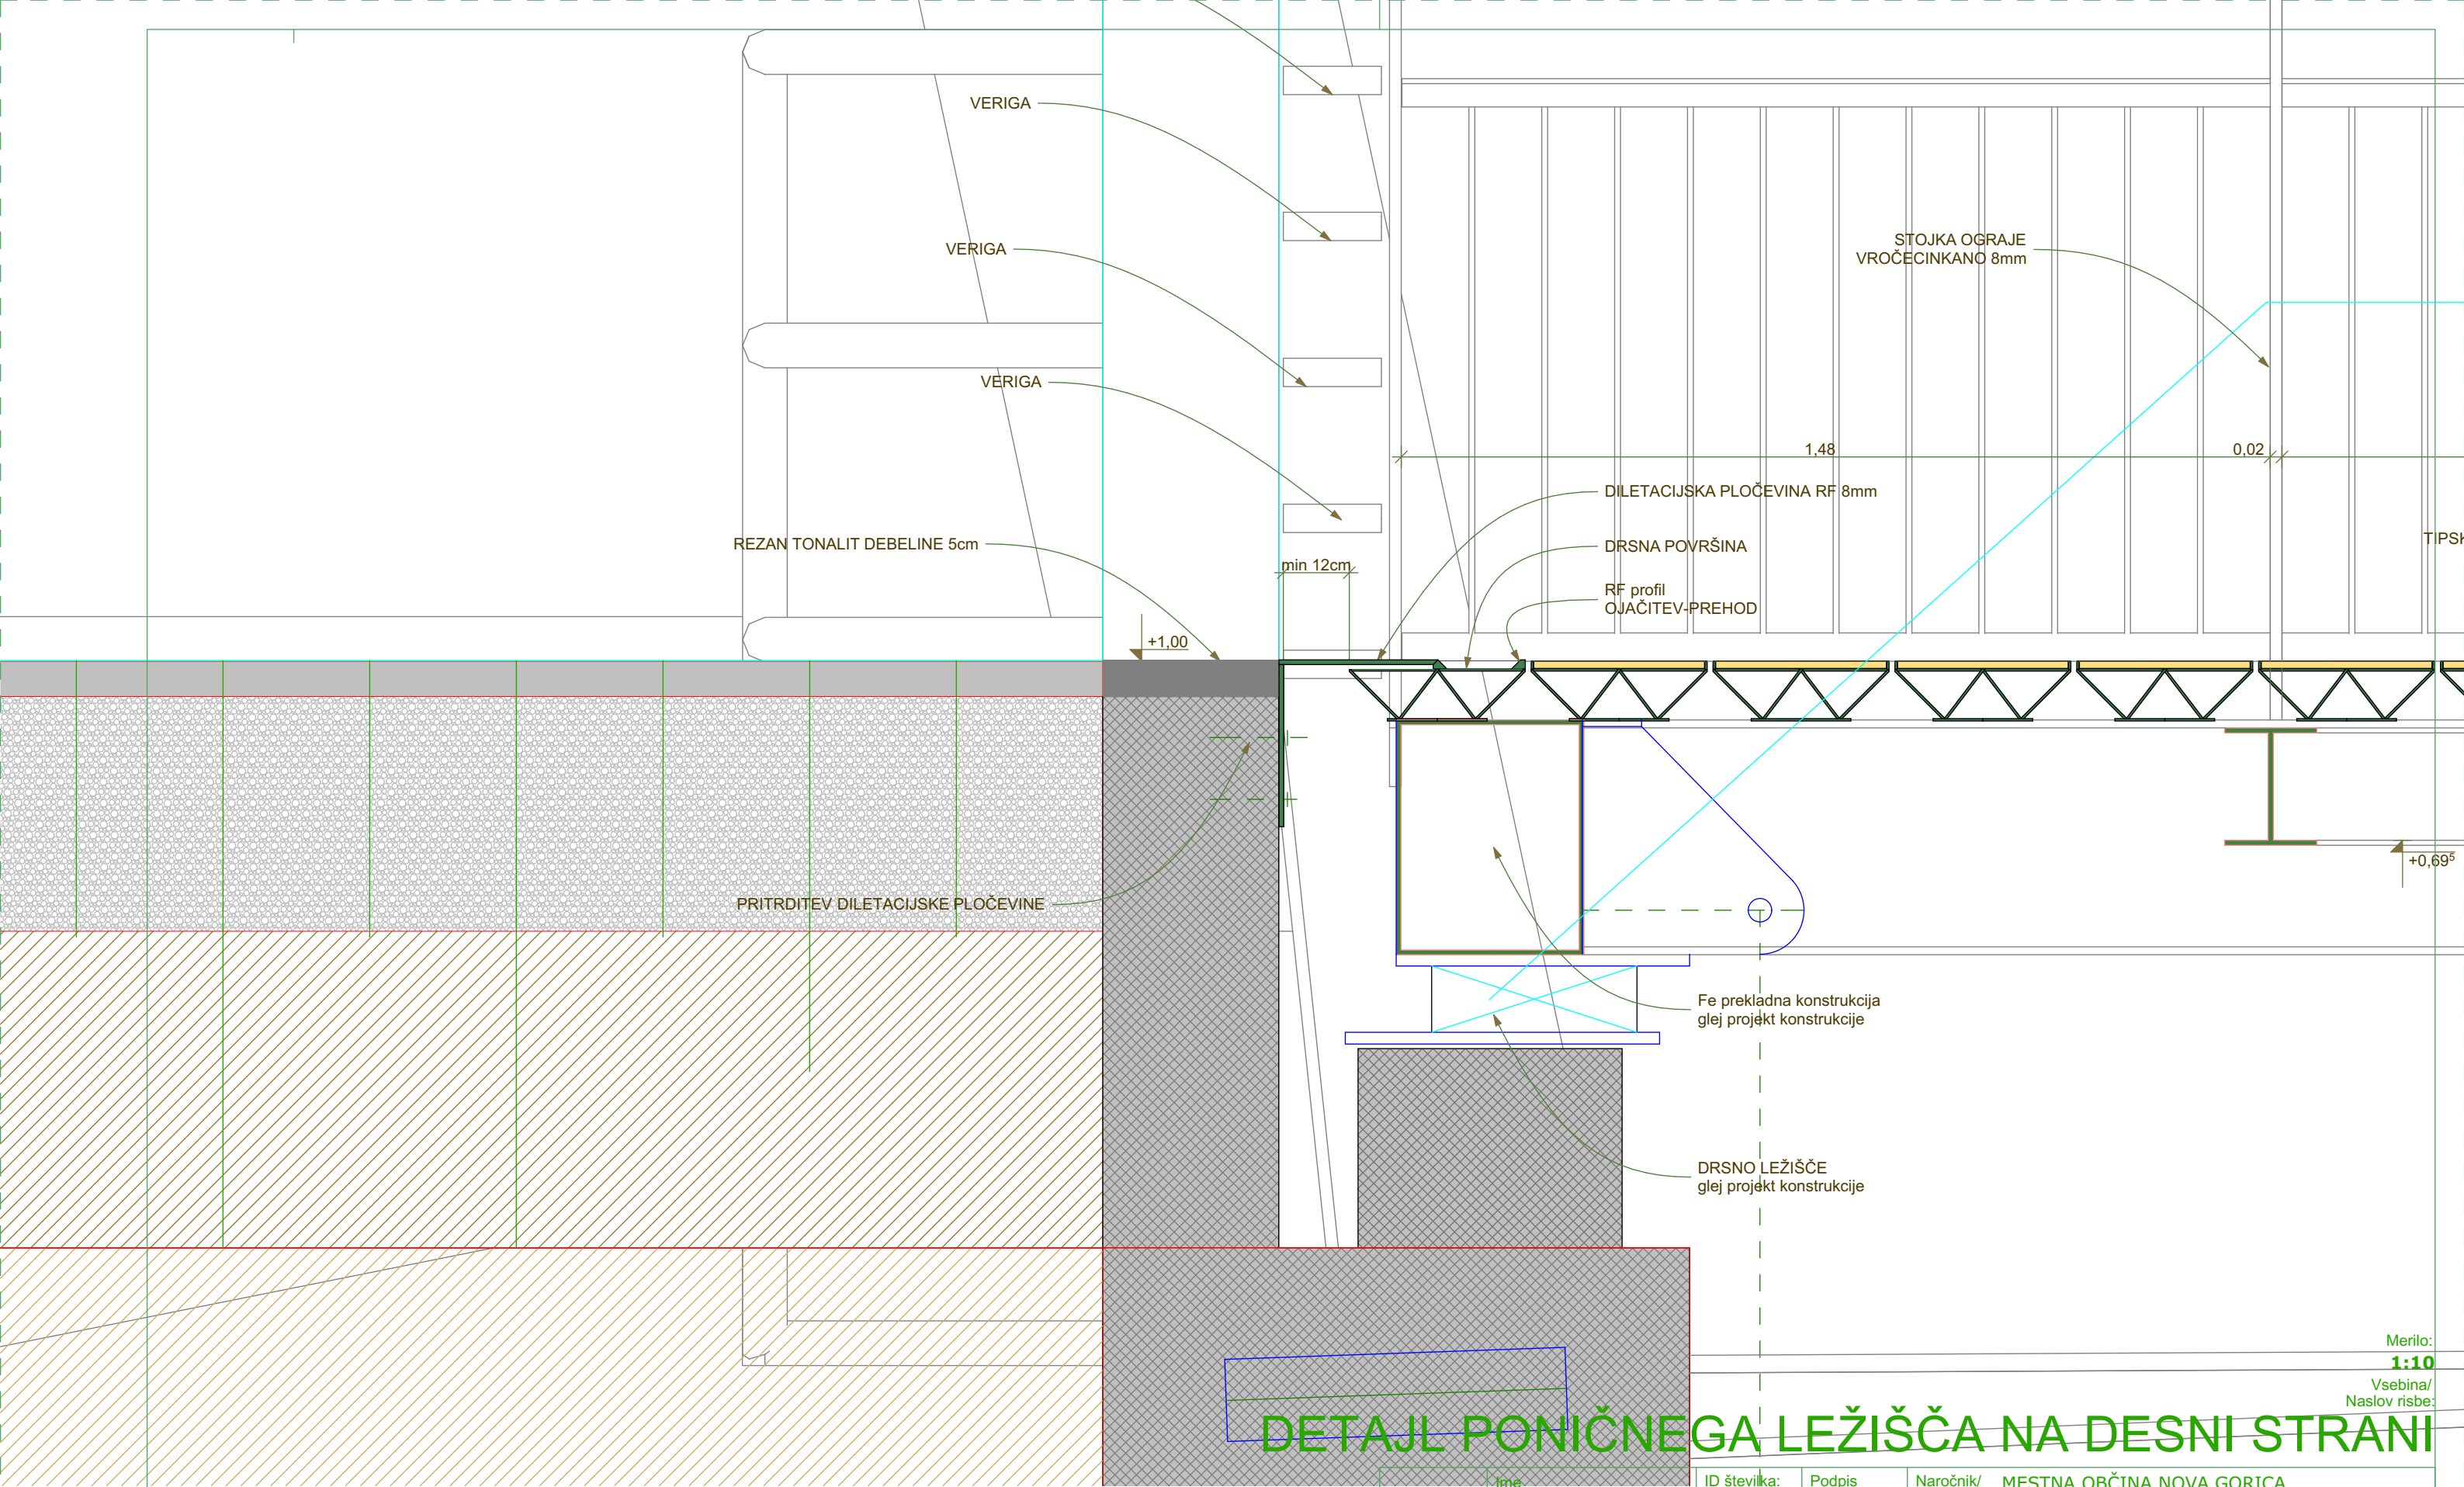

Ime		ID številka:	Podpis	Naročnik/ Investitor:			
Potrdil (OVP):	Aleš Šuligoj UDIA	0639 A		MESTNA OBČINA NOVA GORICA Trg e. Kardelja 1/ NOVA GORICA			
Preveril (OP):	Aleš Šuligoj UDIA	0639 A		Objekt/ Lokacija:	BRV ČEZ SOČO V SOLKANU		
Projektant:							
Izvajalec:	 STOLP d.o.o. Erjavčeva 2, NOVA GORICA tel: 040 88 04 88 e.pošta: a.stolp@siol.net			Načrt:	01 ARHITEKTURA		
				Faza:	Datum:	Št. projekta:	List:
				PZI	2.11.2016	06/12-06	01.15
PROJEKT ZA IZVEDBO							