



KOLESARSKA ŠTEZA SOLKAN - PLAVE  
MOST ČEZ SOČO V SOLKANU

LEVI PILON Z OPORNIKOM:

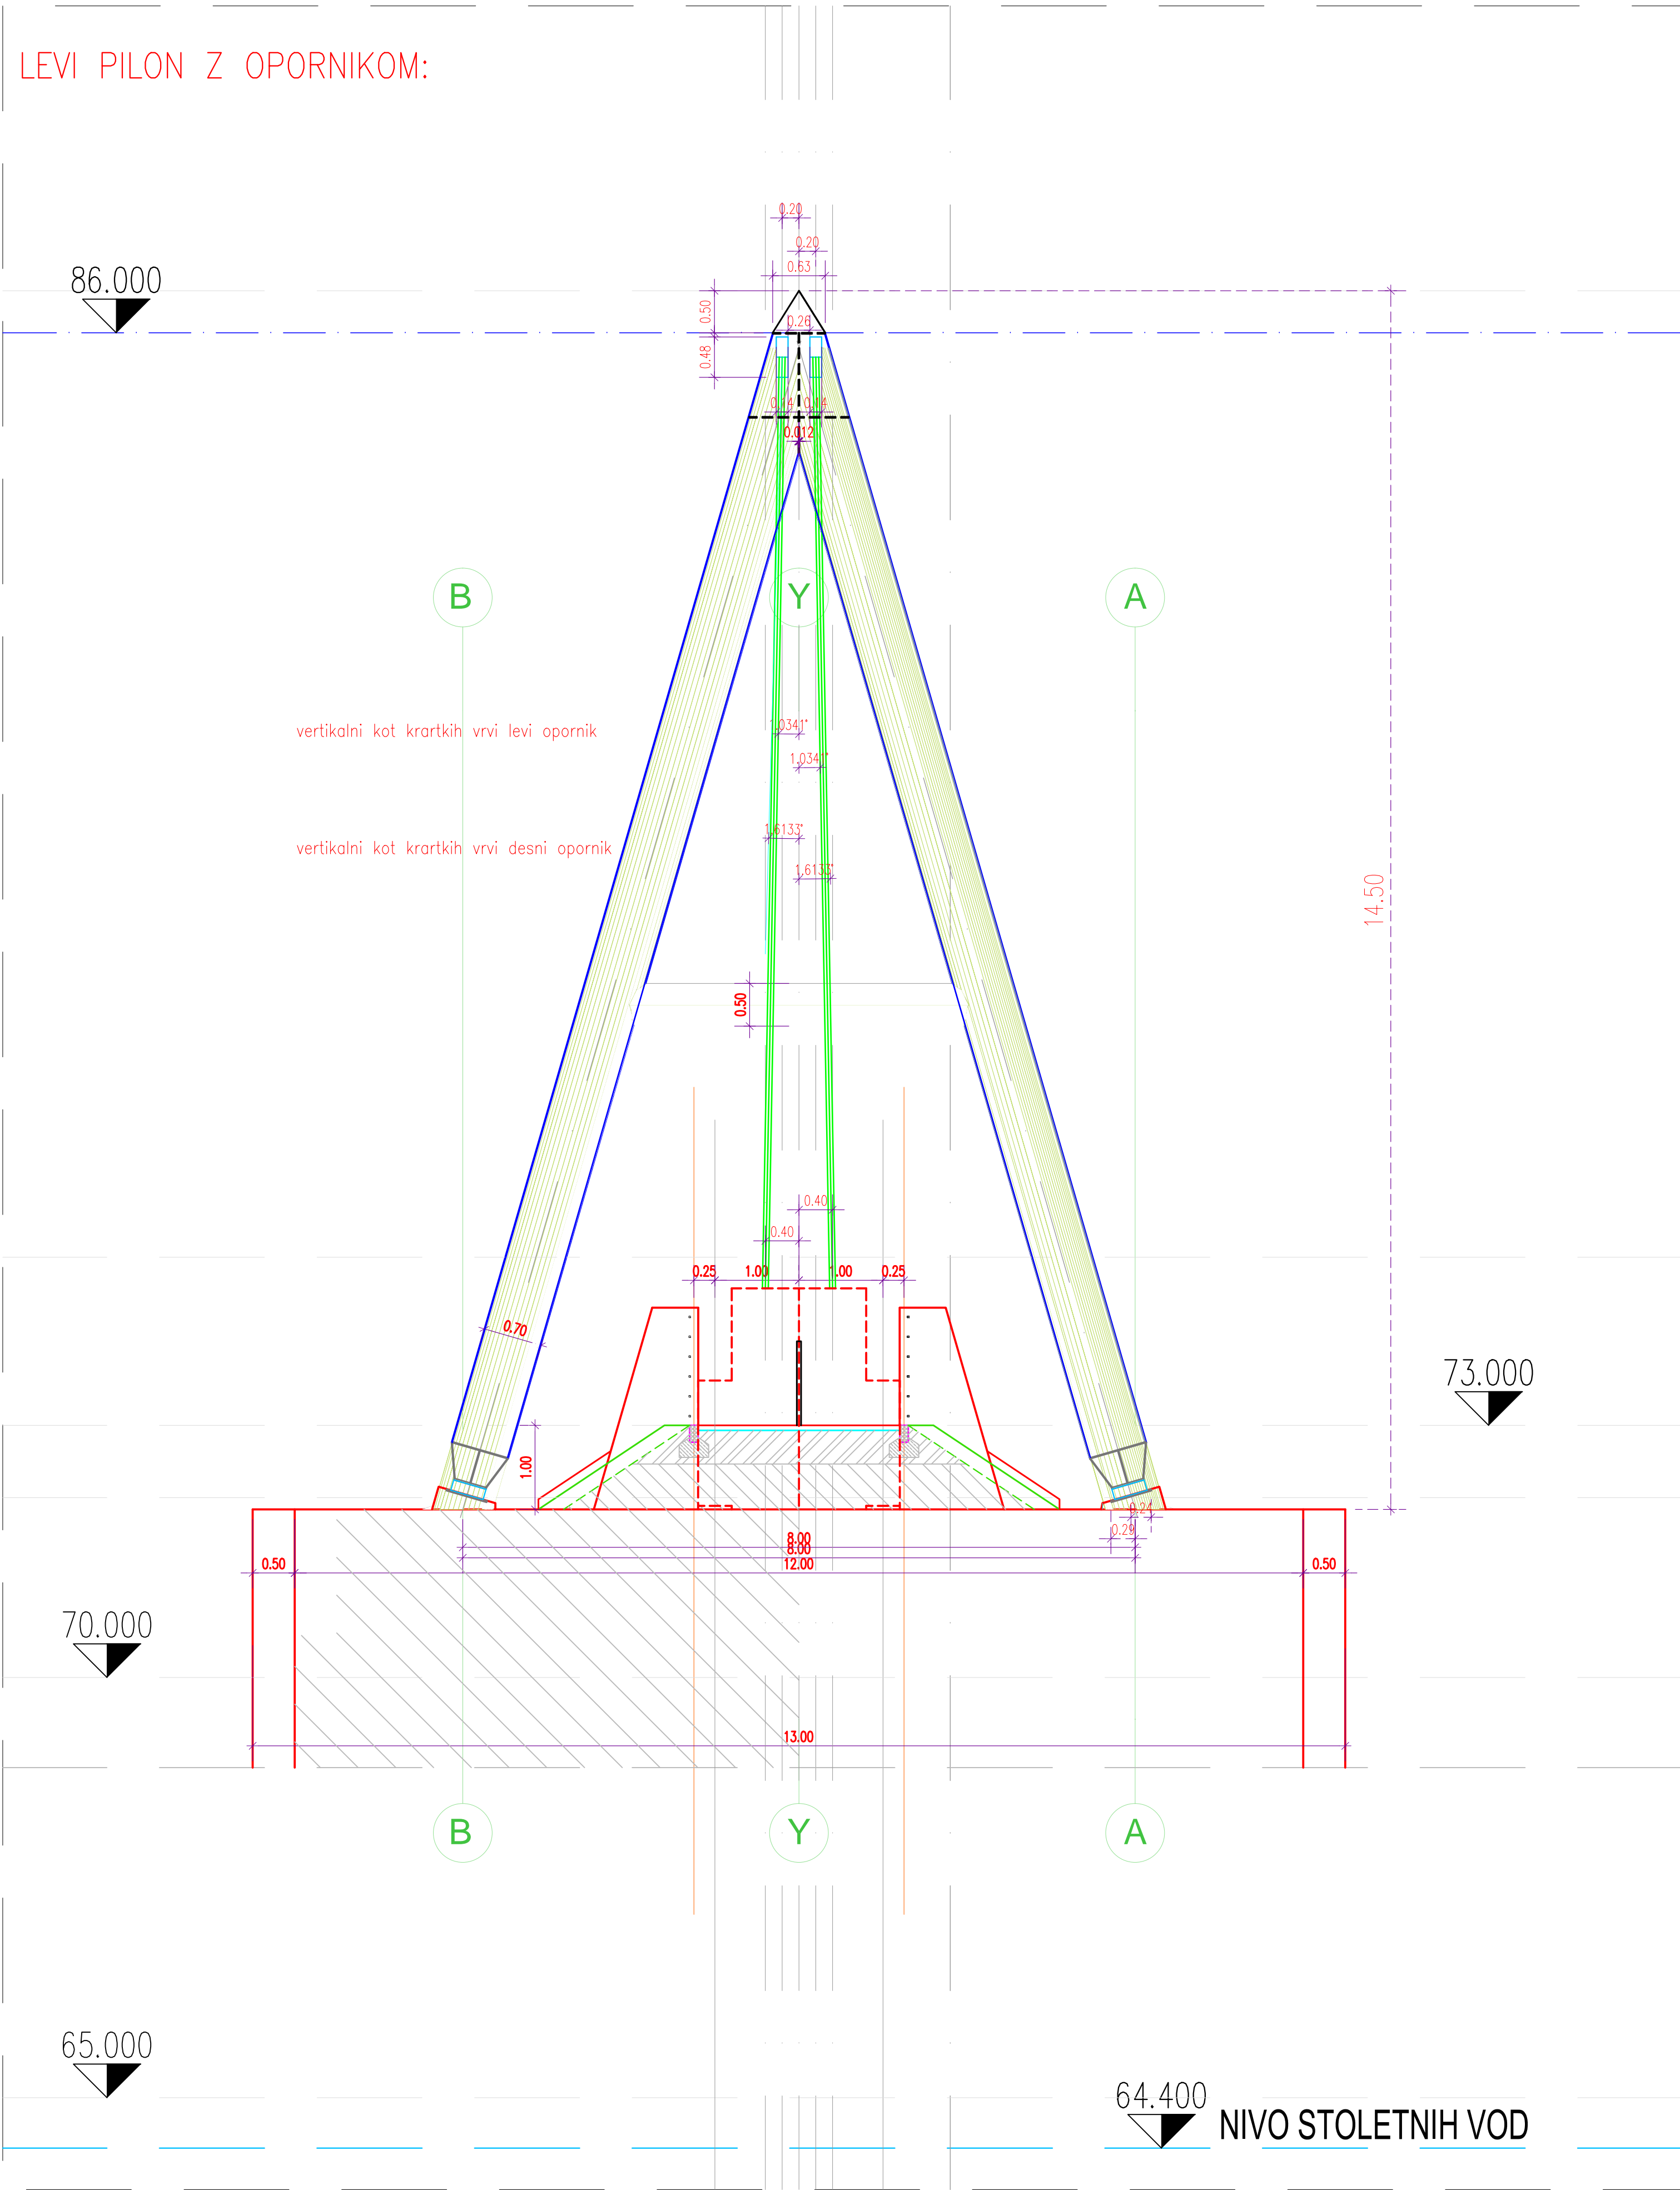

PREREZ V RAZPONU:

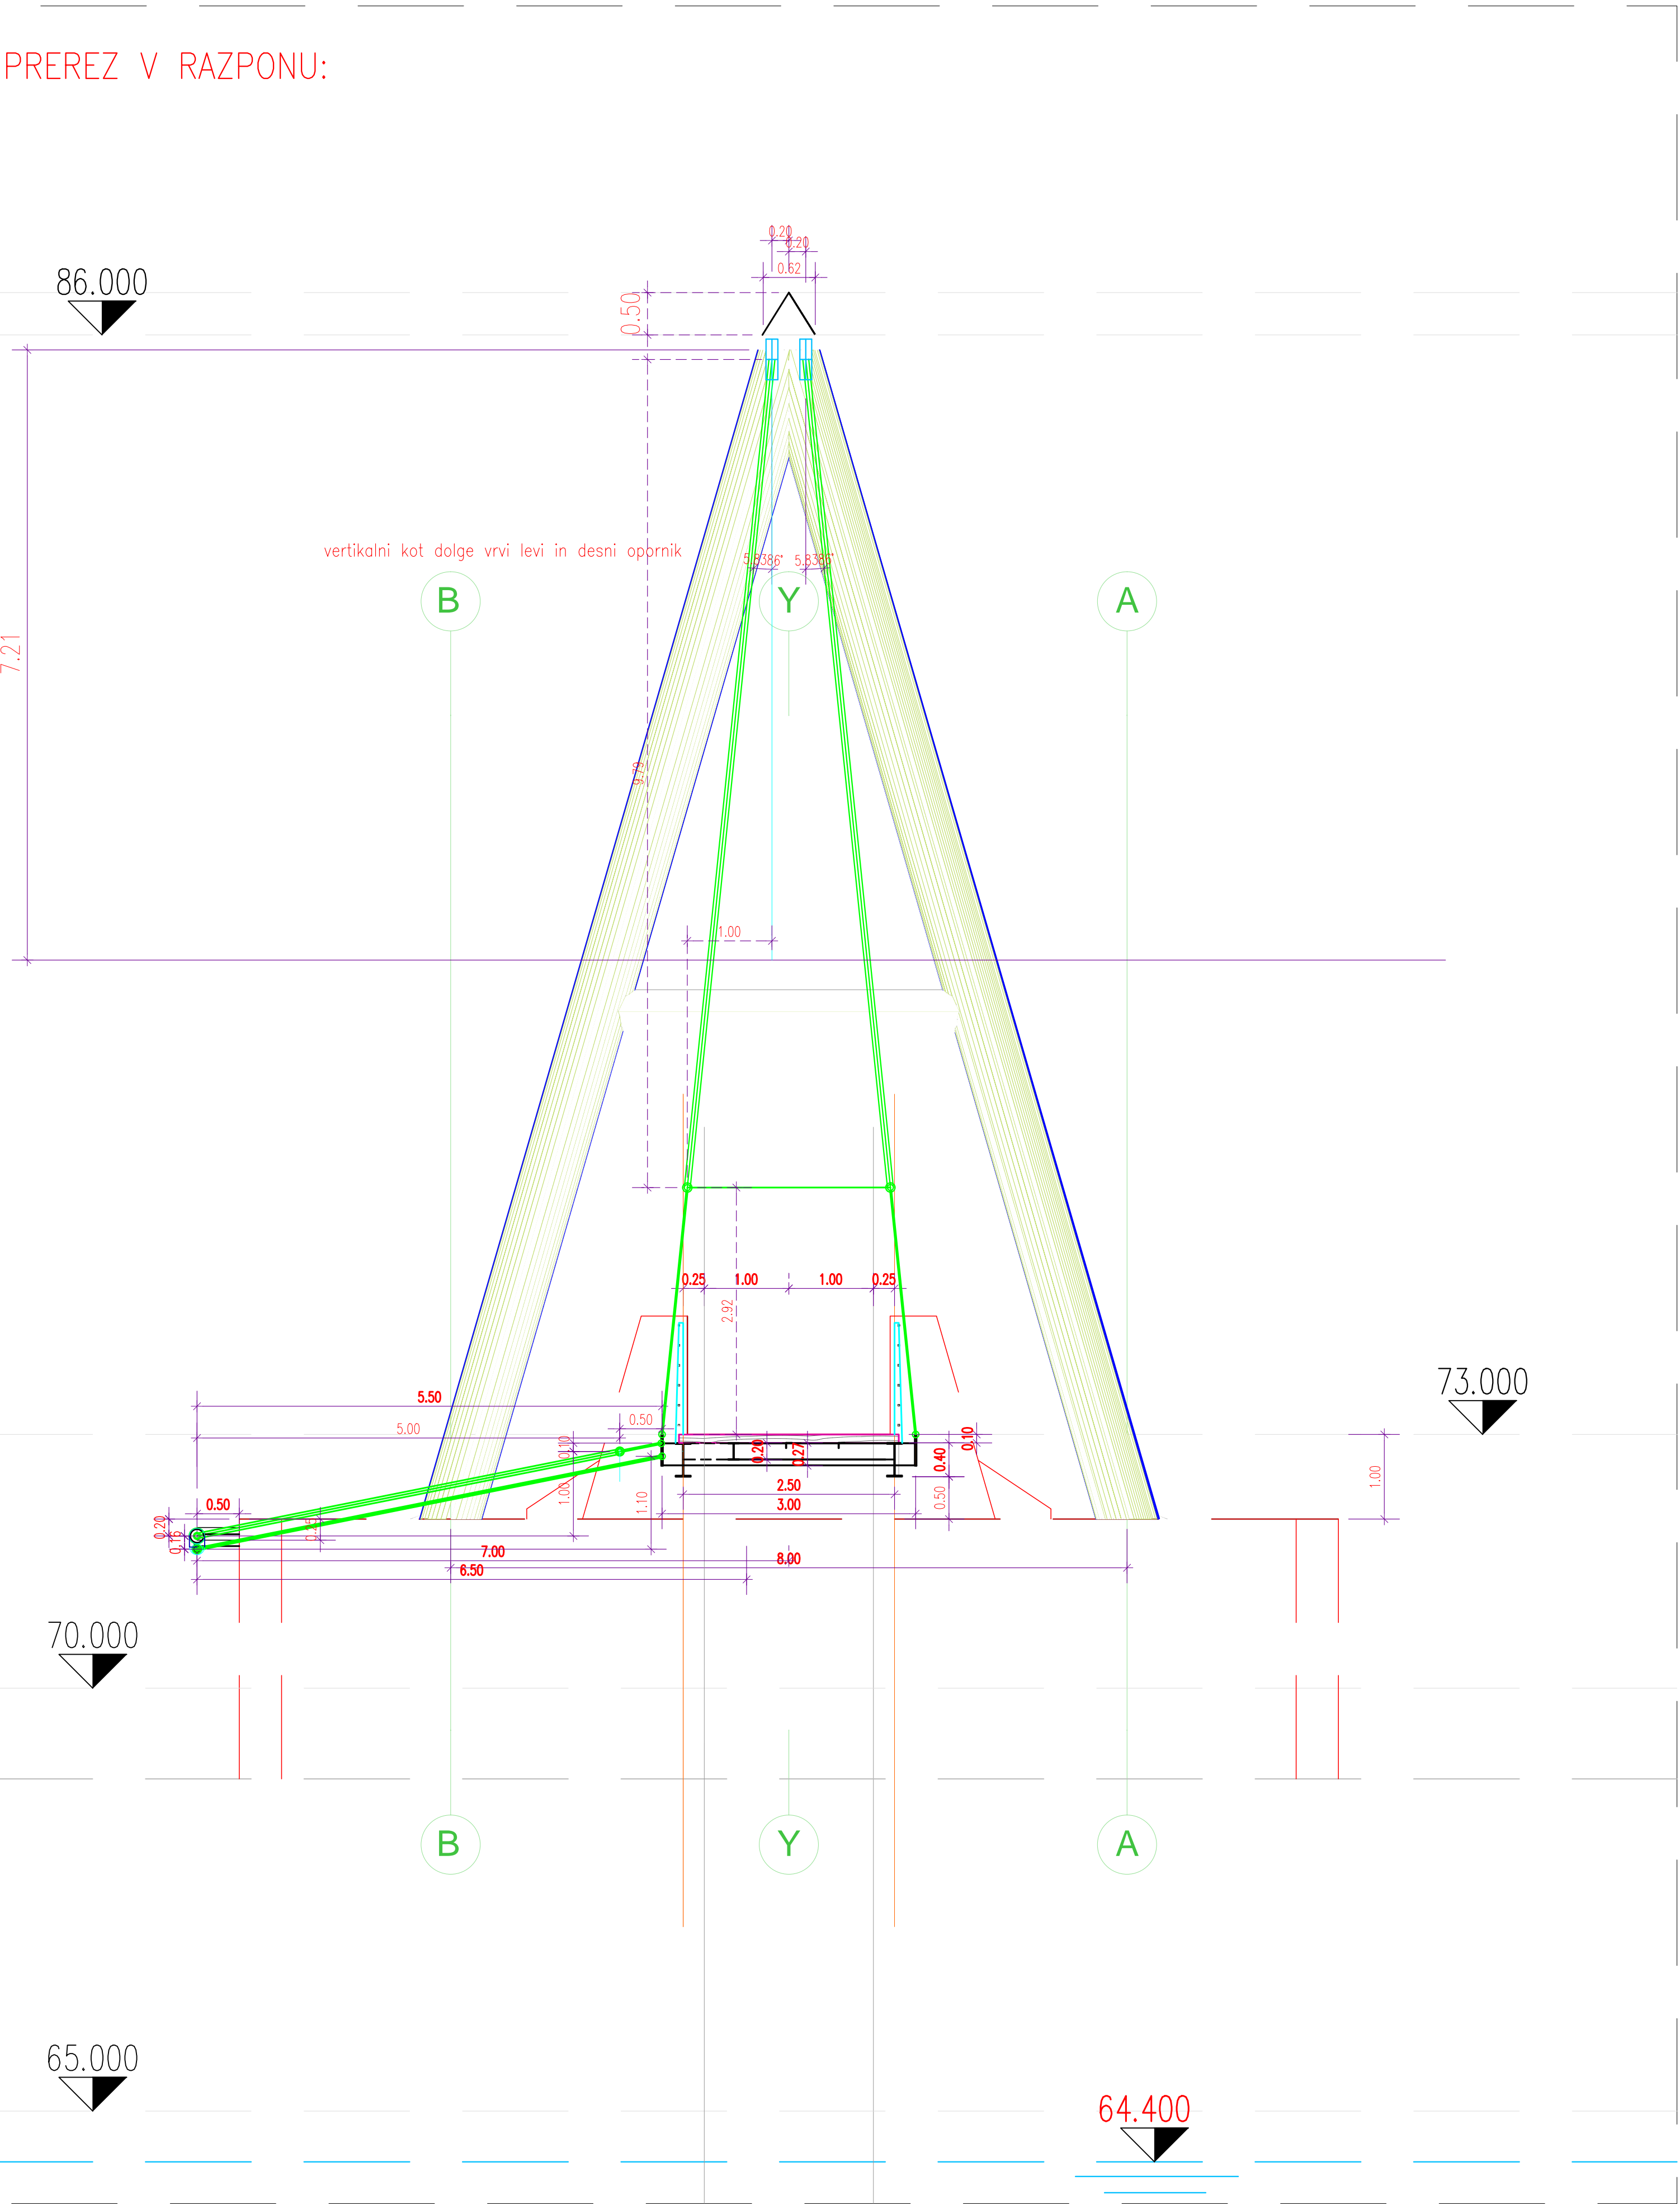

VIŠEČA BRV ČEZ SOČO  
NA KOLESARSKI STEZI  
SOLKAN - PLAVE

NAČRT GRAD. KONSTRUKCIJ  
MOST ČEZ SOČO V SOLKANU

PREČNI PREREZ:  
M 1:50

spremenba: opis spremenbe:		datum:		podpis:	
projektant:		naziv:		izš:	
DVP:		ALEŠ ŠULGIČ u.d.l.a.		A-0639	
DP:		LOJAK BOJAN u.d.l.g.		G-1426	
projektant:		obdelal:			
investitor:		objekt:		KOLESARSKA ŠTEZA SOLKAN - PLAVE	
MESTNA OBČINA NOVA GORICA		del objekta:		NAČRT GRADBENIH KONSTRUKCIJ	
Trg E. Kardaža 1				VIŠEČI MOST	
5000 NOVA GORICA					
št. proj.:	03/12-06	št. načrta:	03/12-07	Sifra. CC:	
faza:	PGD	merila:	1:50	februar 2013	
opis risbe:	PREČNI PREREZ OBJEKTA		del risbe:	PREČNI PREREZ:	
št. odseka:	arhivska št.:	faza/objekt:	Sifra. risbe:		
0000		002.2160	G.240		
št. priloge:	3.4.4 (4/13)		avtor risbe:	STOLP d.o.o. načrtovanje svetovanje	
				03/12-07/4	

93\*55.2= 0.66 m2