


KOLESARSKA STEZA SOLKAN - PLAVE
MOST ČEZ SOČO V SOLKANU

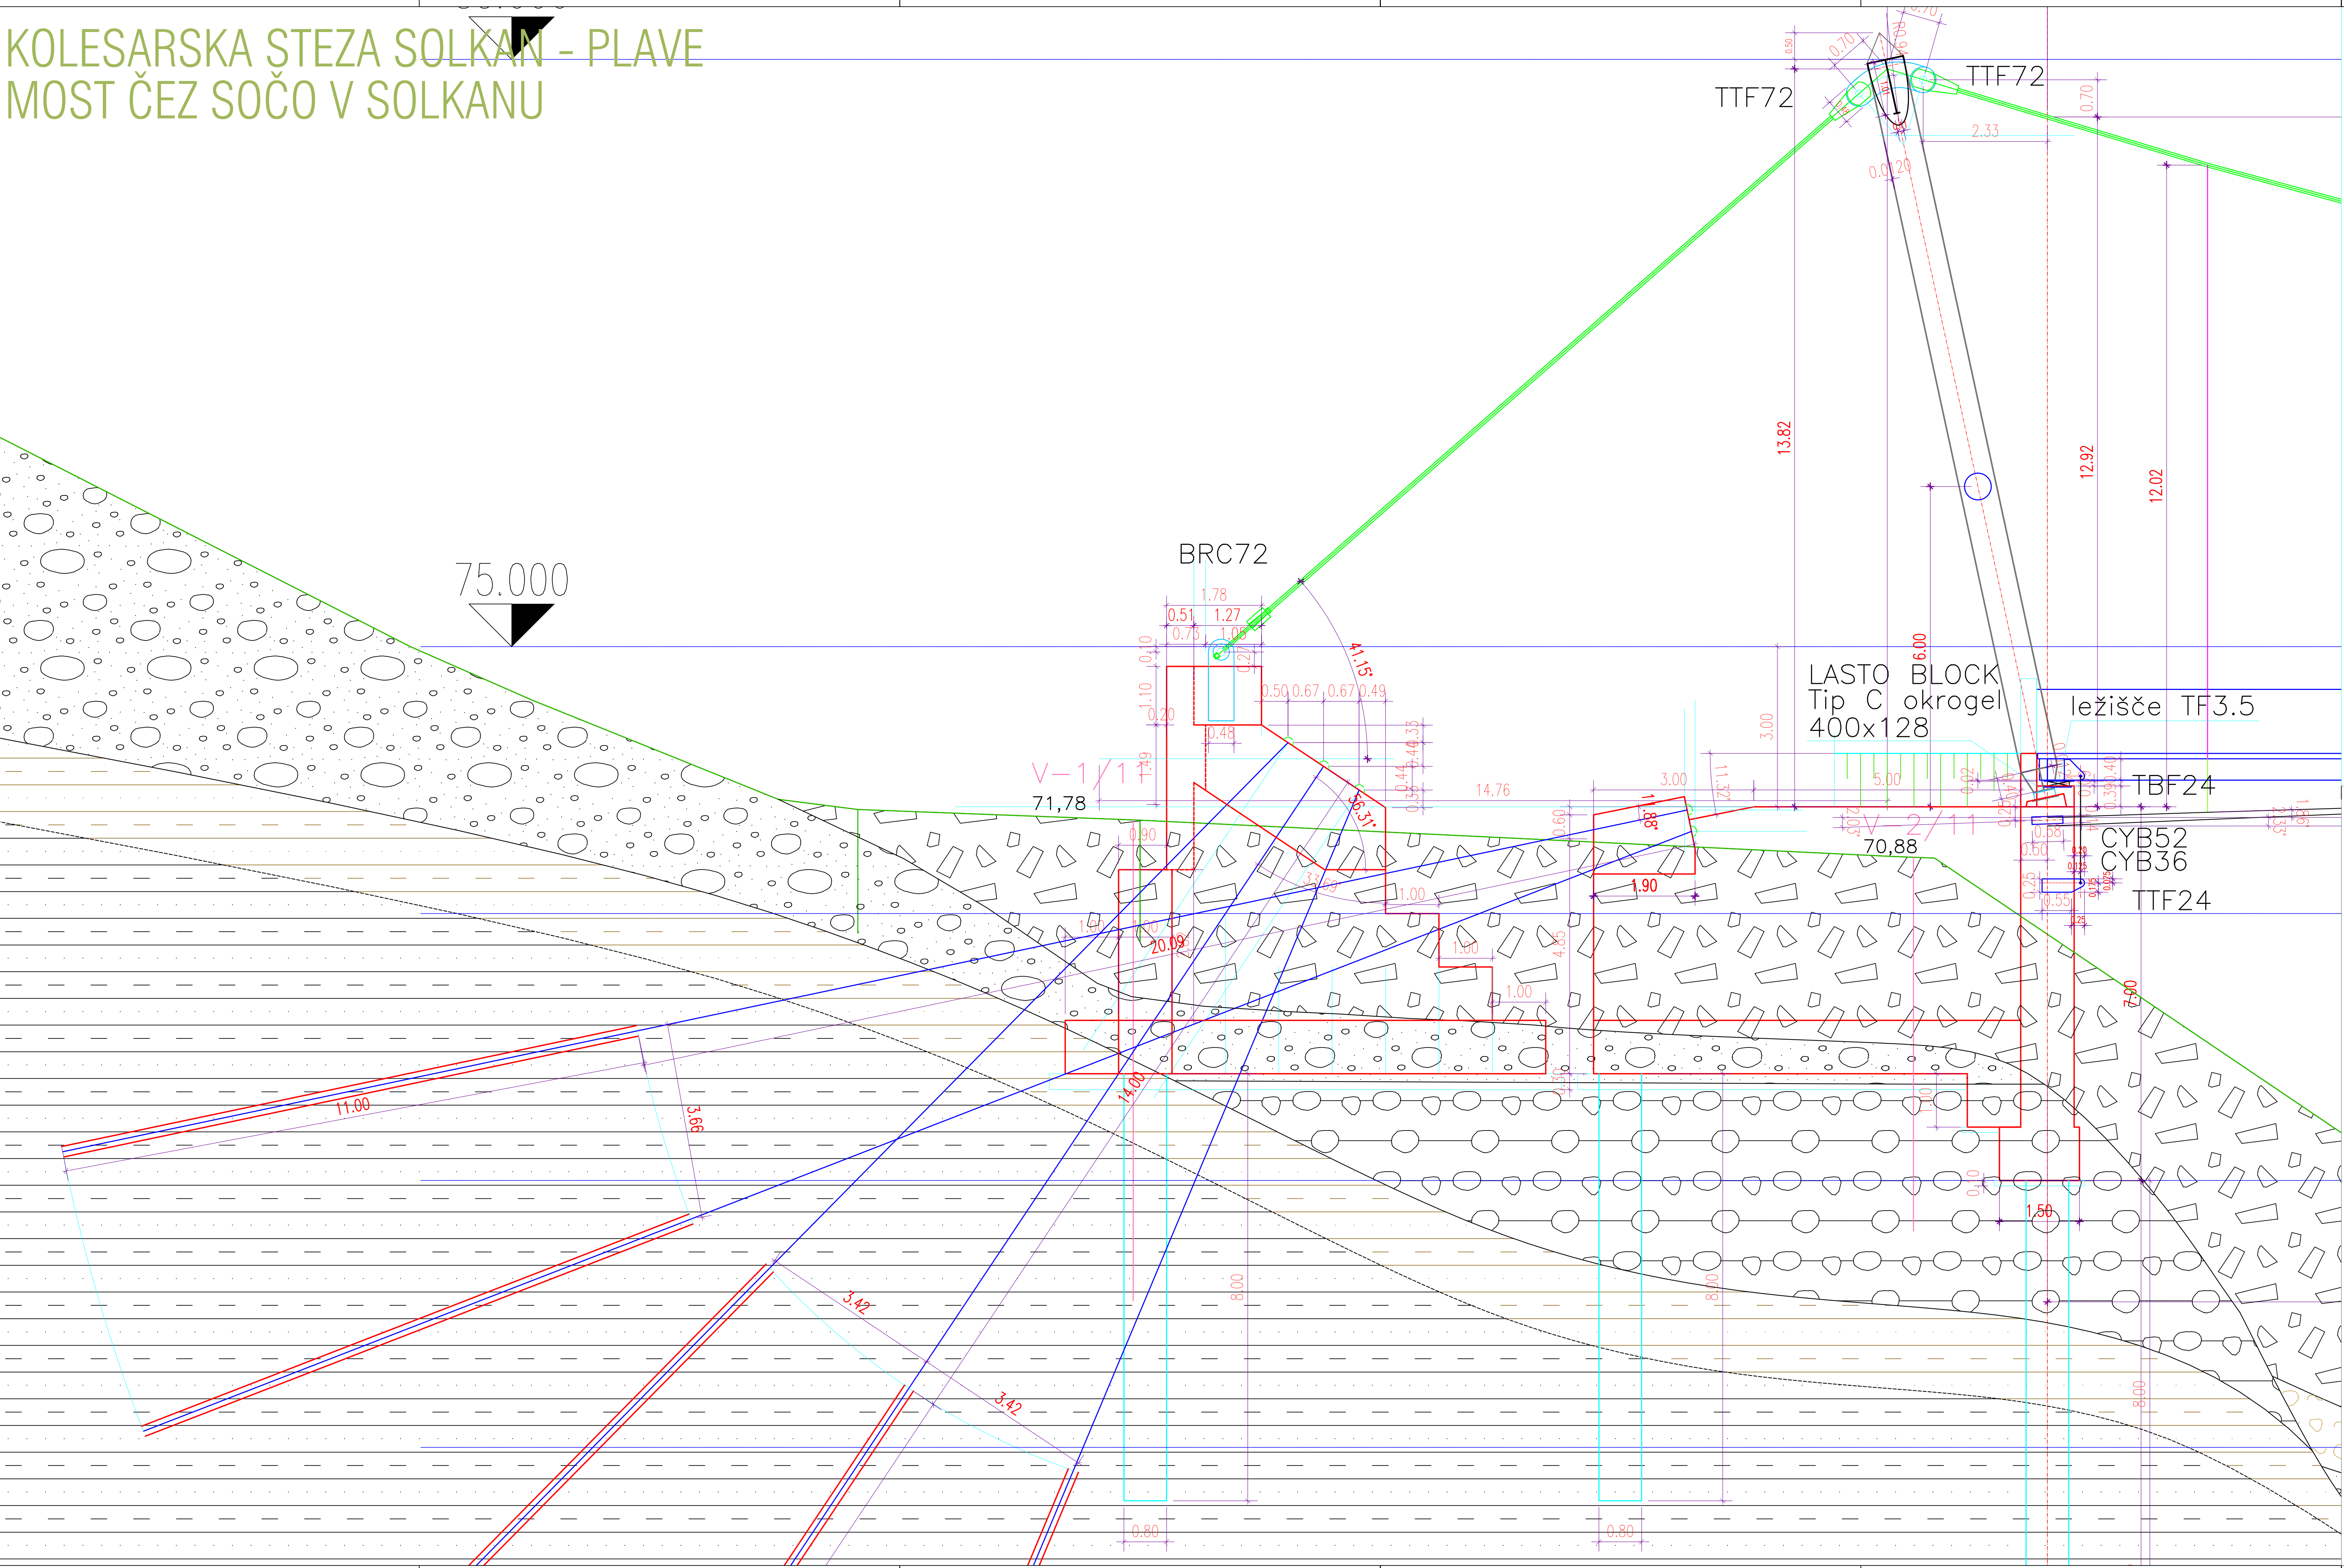

VIŠEČA BRV ČEZ SOČO
NA KOLESARSKI STEZI
SOLKAN - PLAVE

NAČRT GRAD. KONSTRUKCIJ
MOST ČEZ SOČO V SOLKANU

LEVI OPORNIK PREREZ:
M 1:50

spremenba:	opis spremenbe:	datum:	podpis:
projektor:	naziv:	ime in priimek:	IZS:
DVP:	ALEŠ SULIGOJ	udag.	A-0639
OP:	LDJK BOJAN	udag.	G-1426
investitor:	objekt:	KOLESARSKA STEZA SOLKAN - PLAVE	
MESTNA OBČINA NOVA GORICA		MOST ČEZ SOČO V SOLKANU	
Trg E. Kardelja 1			
5000 NOVA GORICA			
del objekta:	del objekta:	NAČRT GRADBENIH KONSTRUKCIJ	
		VIŠEČI MOST	
št. proj.:	03/12-06	št. načrta:	03/12-07
faza:	PGD	merilo:	1:50
opis risbe:	VZDOLŽNI PREREZ OBJEKTA	del risbe:	LEVI OPORNIK
št. odseka:	0000	arhivsko št.:	002.2160
št. prilog:	3.4.6 (6/13)	avtor risbe:	STOLP d.o.o. načrtovanje svetovanje
		ident. št. risbe:	03/12-07/6

9,3*55,2=0,66 m2