


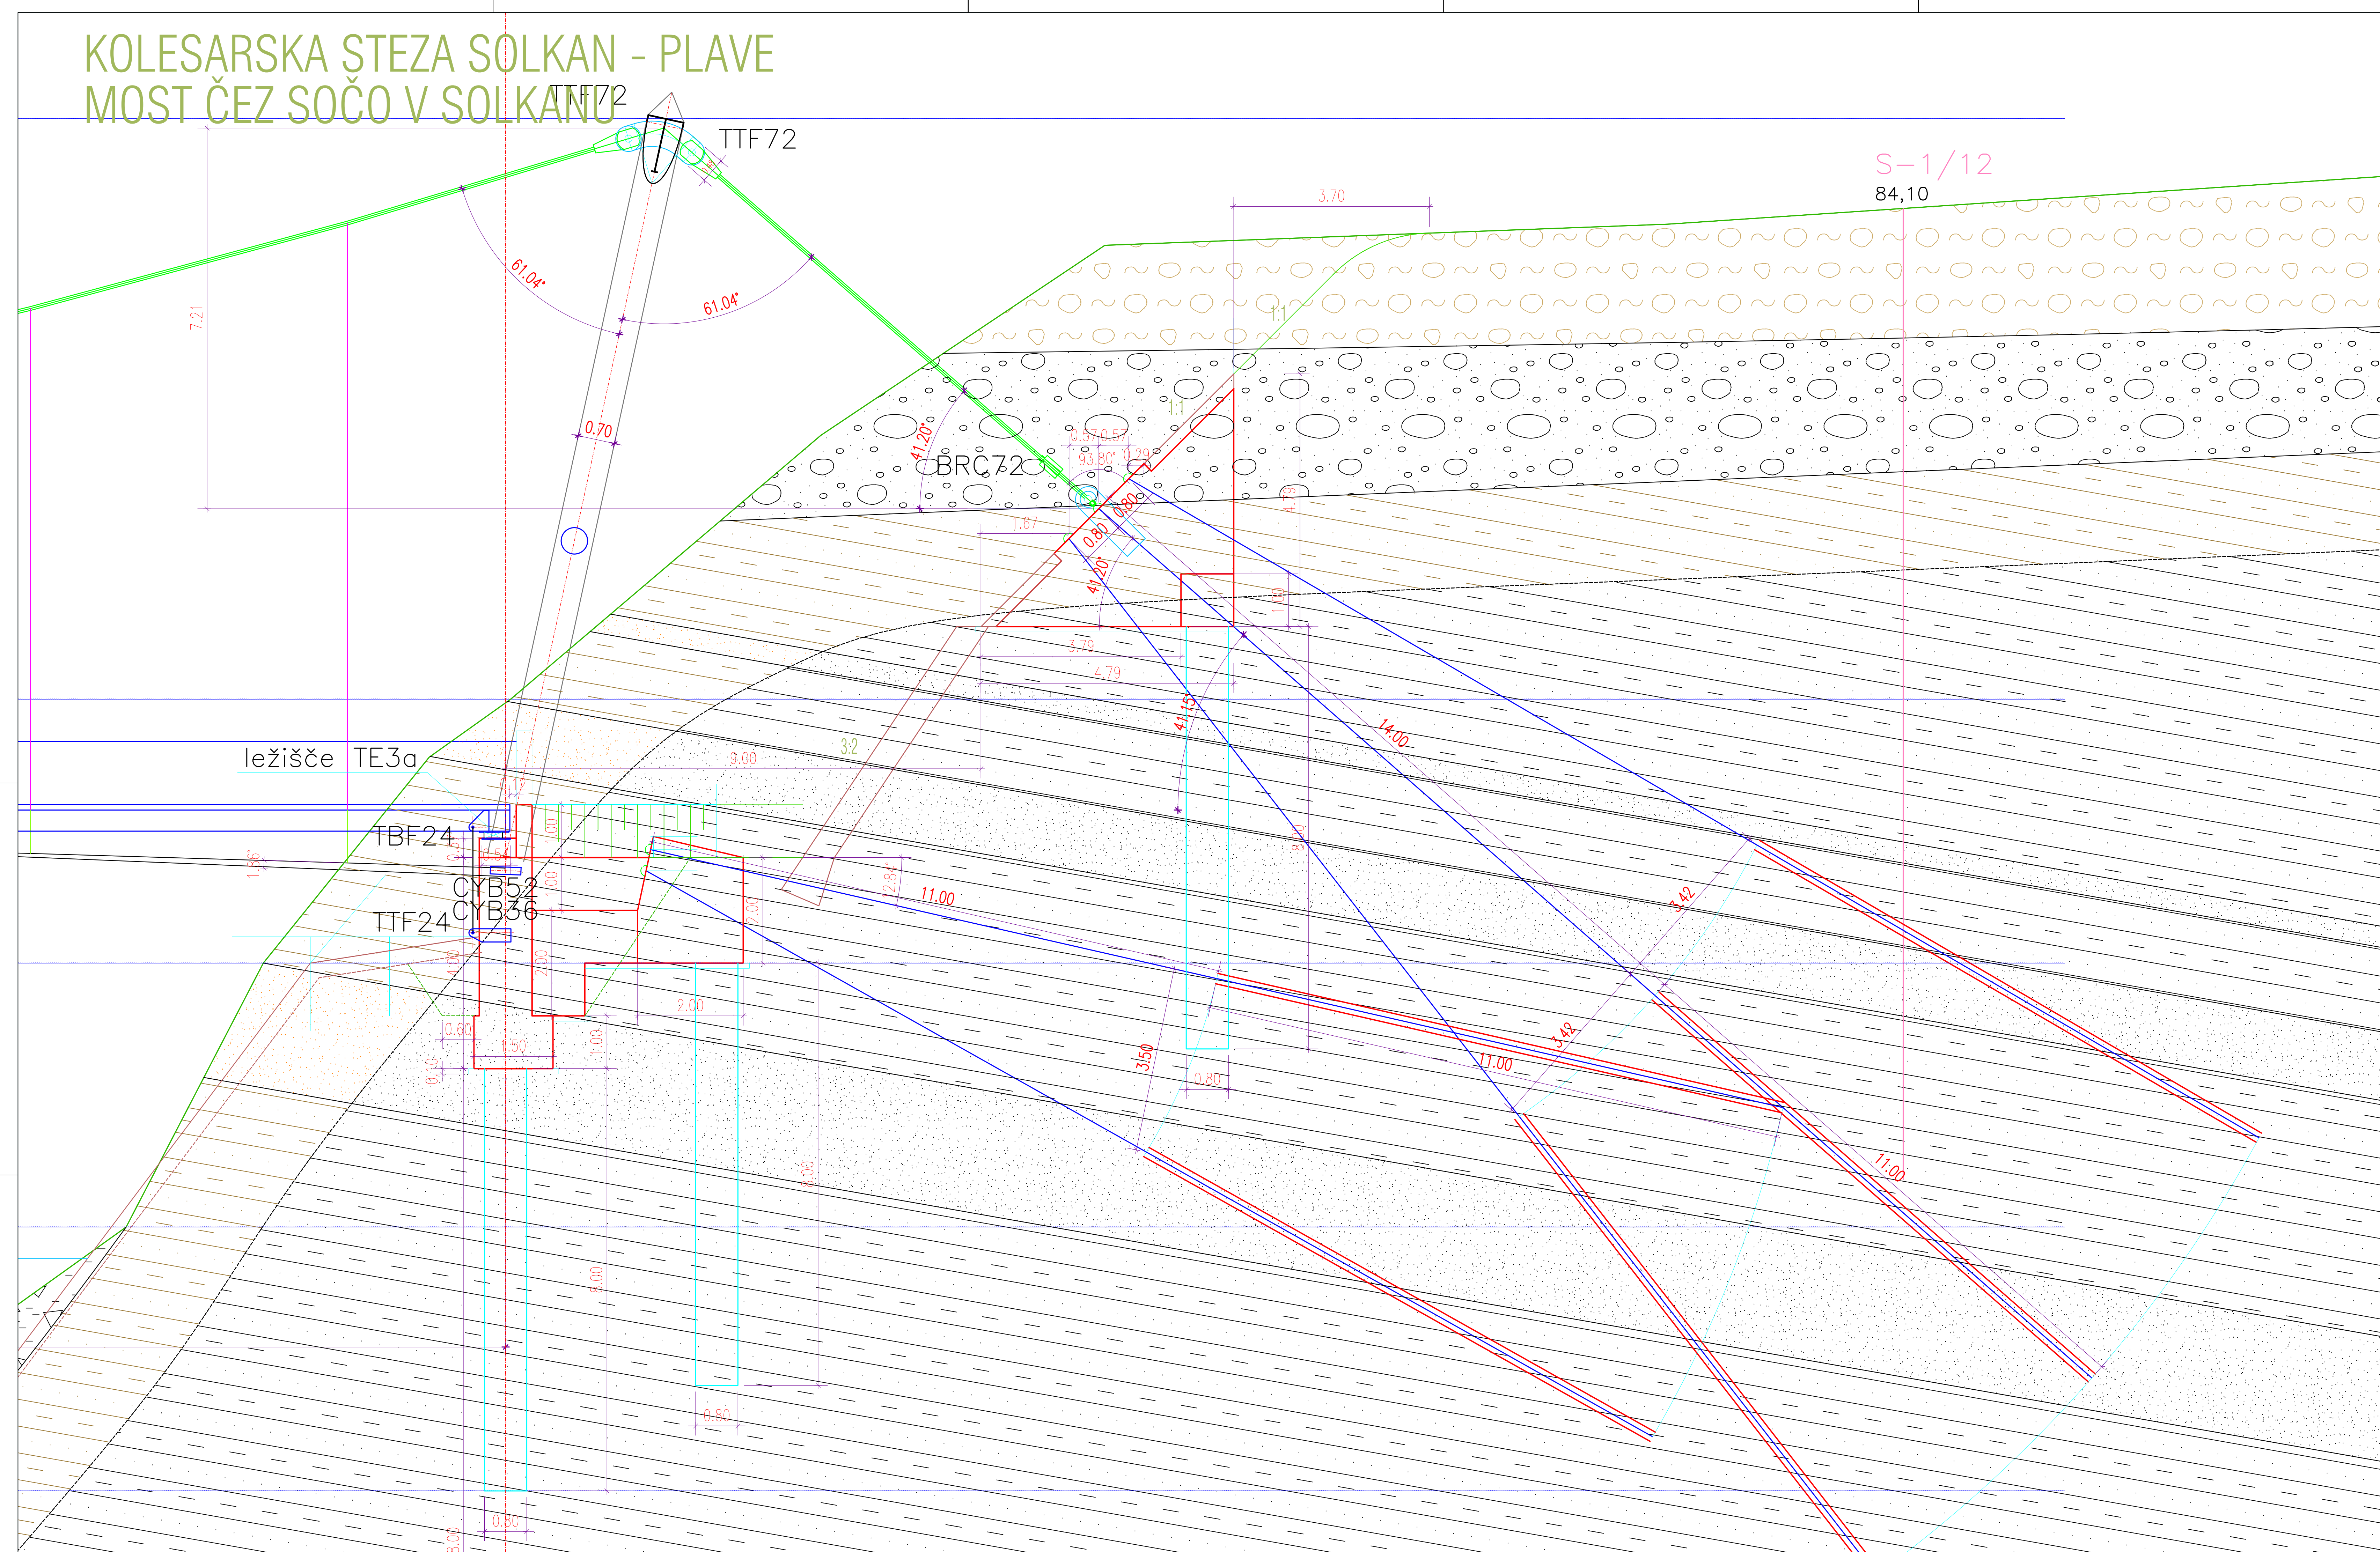

$$93 \times 55,2 = 0,66 \text{ m}^2$$


NAČRT GRAD. KONSTRUKCIJ MOST ČEZ SOČO V SOLKANU

DESNI OPORNIK PREREZ:
M 1:50

sporenika: projektni:		opis sporenika:		datum:		podpis:	
		naziv:		ime in priimek:		podpis:	
 STOLP d.o.o. Prometna 3/1, Nova Gorica SI-5000 NOVA GORICA Email: stolp@stolp.si		DVP:		ALEX ŠULIGIČ udia.		A-0639	
		DP:		LOJK BJEVAN udlig.		G-1426	
		projektant:					
investitor:		objekt:		KOLČEVARSKA STEZA SULKAN - PLAVE			
MESTNA OBČINA NOVA GORICA Trg E. Kaveljke 1 5000 NOVA GORICA		del objekta		načrt GRADNIBENIH KONSTRUKCIJ VIŠEČI MIST			
št. proj.:		03/12-06		št. načrta:		03/12-07	
fazo:		PZI		merilo:		1:50	
opis risbe:		PREČNI PREREZ OBJEKTA		del risbe:		PREČNI PREREZ	
št. odseka		arhivska št.:		fazo/objekt:		Sifra risbe:	
0000				002.2160		G.250	
št. priloge:		3.4.9 (1/13)		avtor risbe:		STOLP d.o.o. načrtovanje svetovanje	
				identif. risbe:		03/12-07/9	