KOLESARSKA STEZA SOLKAN - PLAVE
MOST ČEZ SOČO V SOLKANU

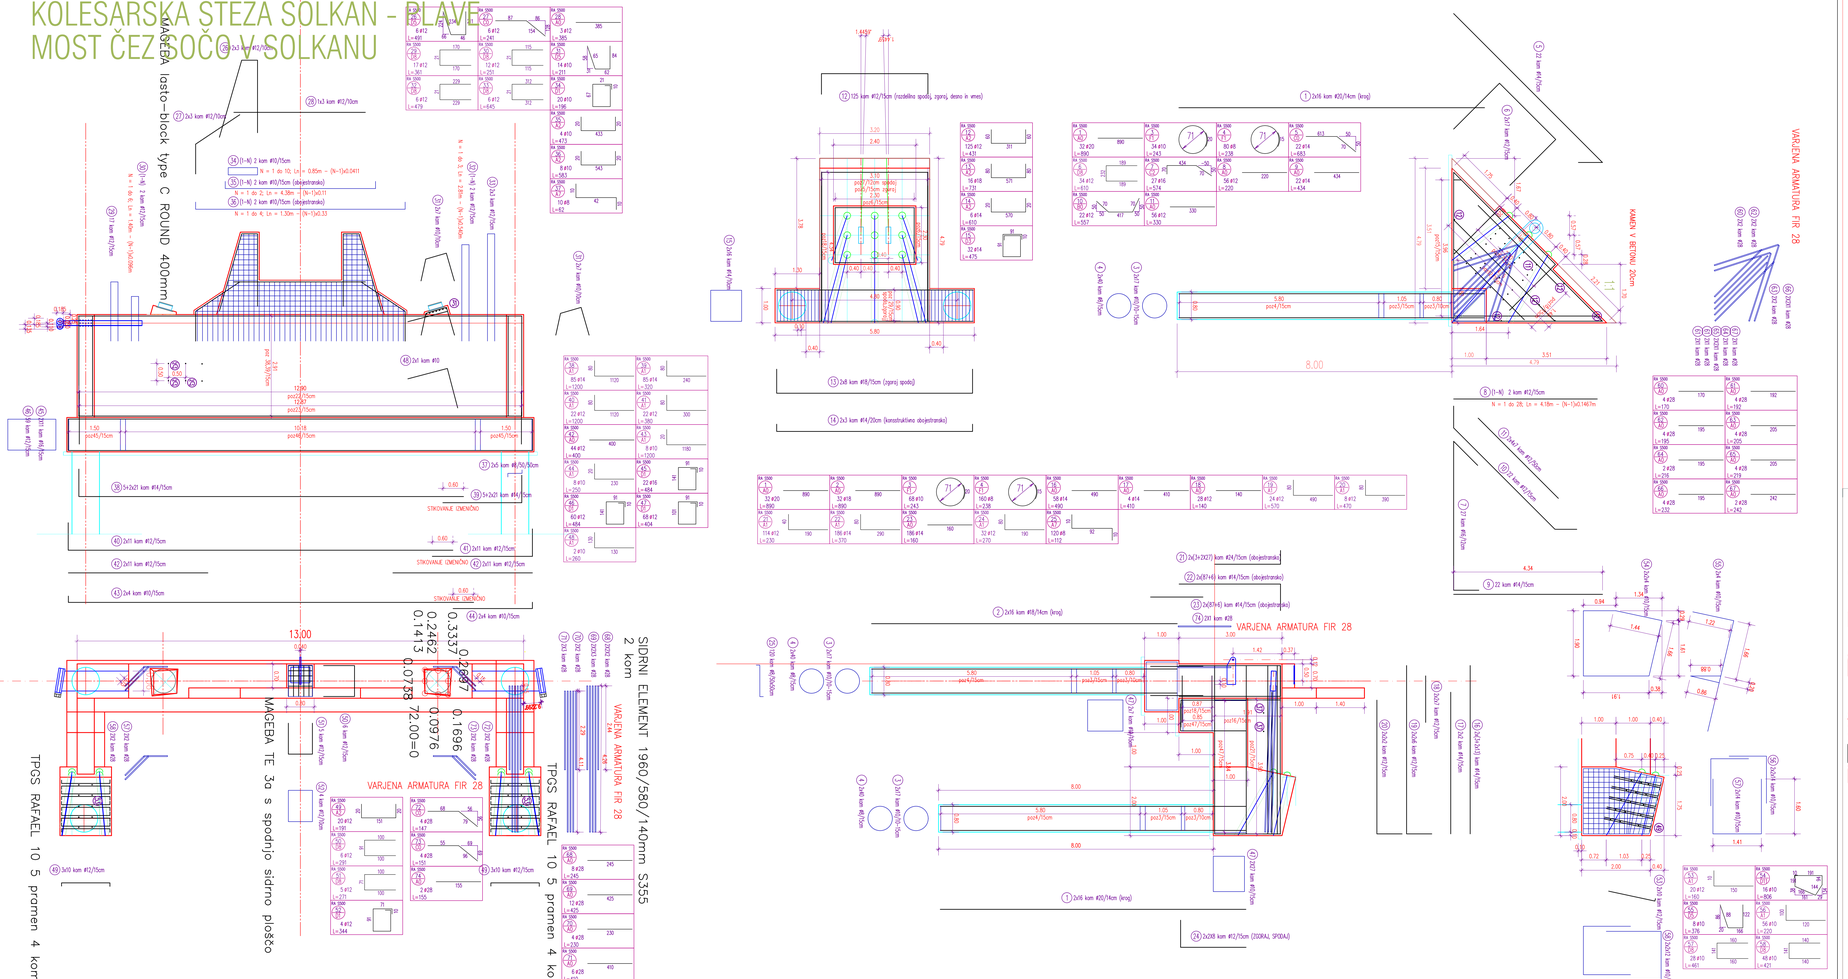

Beton, vidne robove posnemi s trikotno letvico 2x2cm
Zaščitna plast betona 5.0cm temelji
4.5cm ostala konstrukcija
C 30/37 (vodotesni beton) robni venci
C 30/37 (vodotesni beton V4) temelji, krajni opornik
Podložni beton C 12/15

XC2, XF2, XD3 (konstrukcija razen temeljev)
XC2, XF4, XD3 (robni venci in hodnik)

HIDROIZOLACIJA zaustih betonskih površin:
podporni sistem s temelji se izvede
po principu "bele kadi":
- uporabi se vodotesni beton razreda V4 (globina omočenja max 4.0 cm)
- delovni stik se zaščiti z gumijastim ekspanzijskim trakom

	GA 240 B	RA 5500	MA S 500
	# kg	# kg	TP kom. kg
		6	
		8	196
		10	1052
		12	2653
		14	3024
		16	424
		18	212
		20	1415
		22	
		25	
		28	874

BETON: Armirani be. C30/37,
Podložni beton C 12/16

ARMATURA: RA S500, GA 240



VISEČA BRV ČEZ SOČO NA KOLESARSKI STEZI SOLKAN - PLAVE

NAČRT GRAD. KONSTRUKCIJ

MOST ČEZ SOČO V SOLKANU

ARMATURNI NAČRT:
OPAŽNI NAČRT:
DESNI OPORNIK IN TEMELJ NOSILNIH VRVI
M 1:50

spremenba:	opis spremembe:	datum		podpis:	
projektant:		ime in priimek:		IZS	podpis:
STOLP d.o.o. Prvomajska 37, NOVA GORICA tel. +386 (05) 3330400 E-mail: stolp@t-2.net		naziv			
		dipl.	ALEŠ ŠULIGOJ udia.	A-0639	
		pr.	LOJK BOJAN udig.	G-1426	
investitor:		projektant			
		odgovorni			
MESTNA OBČINA NOVA GORICA		objekt:	KOLESARSKA STEZA SOLKAN - PLAVE MOST ČEZ SOČO V SOLKANU		
Trg E. Kardelja 1					
5000 NOVA GORICA		del objekta:	NAČRT GRADBENIH KONSTRUKCIJ VISEČI MOST		
št. proj:	03/12-07	št. načrta	03/12-07	šifra: CC	
faza:	PZI	merilo:	1:50	maj 2016	
opis risbe:	ARMATURNI NAČRT: OPAŽNI NAČRT:	del risbe:	PREREZI, POGLEDI:		
št. odseka:	arhivska št.:	faza/objekt:	šifra risbe:		
0000		002.2160	G-261 G-271	DESNI OPORNIK IN TEMELJ NOSILNIH VRVI	
št. prloge	3.4.13 (13/13)		suvtor risbe	STOLP d.o.o. načrtovanje svetovanje	
			identifi. risbe	03/12-07/13	